
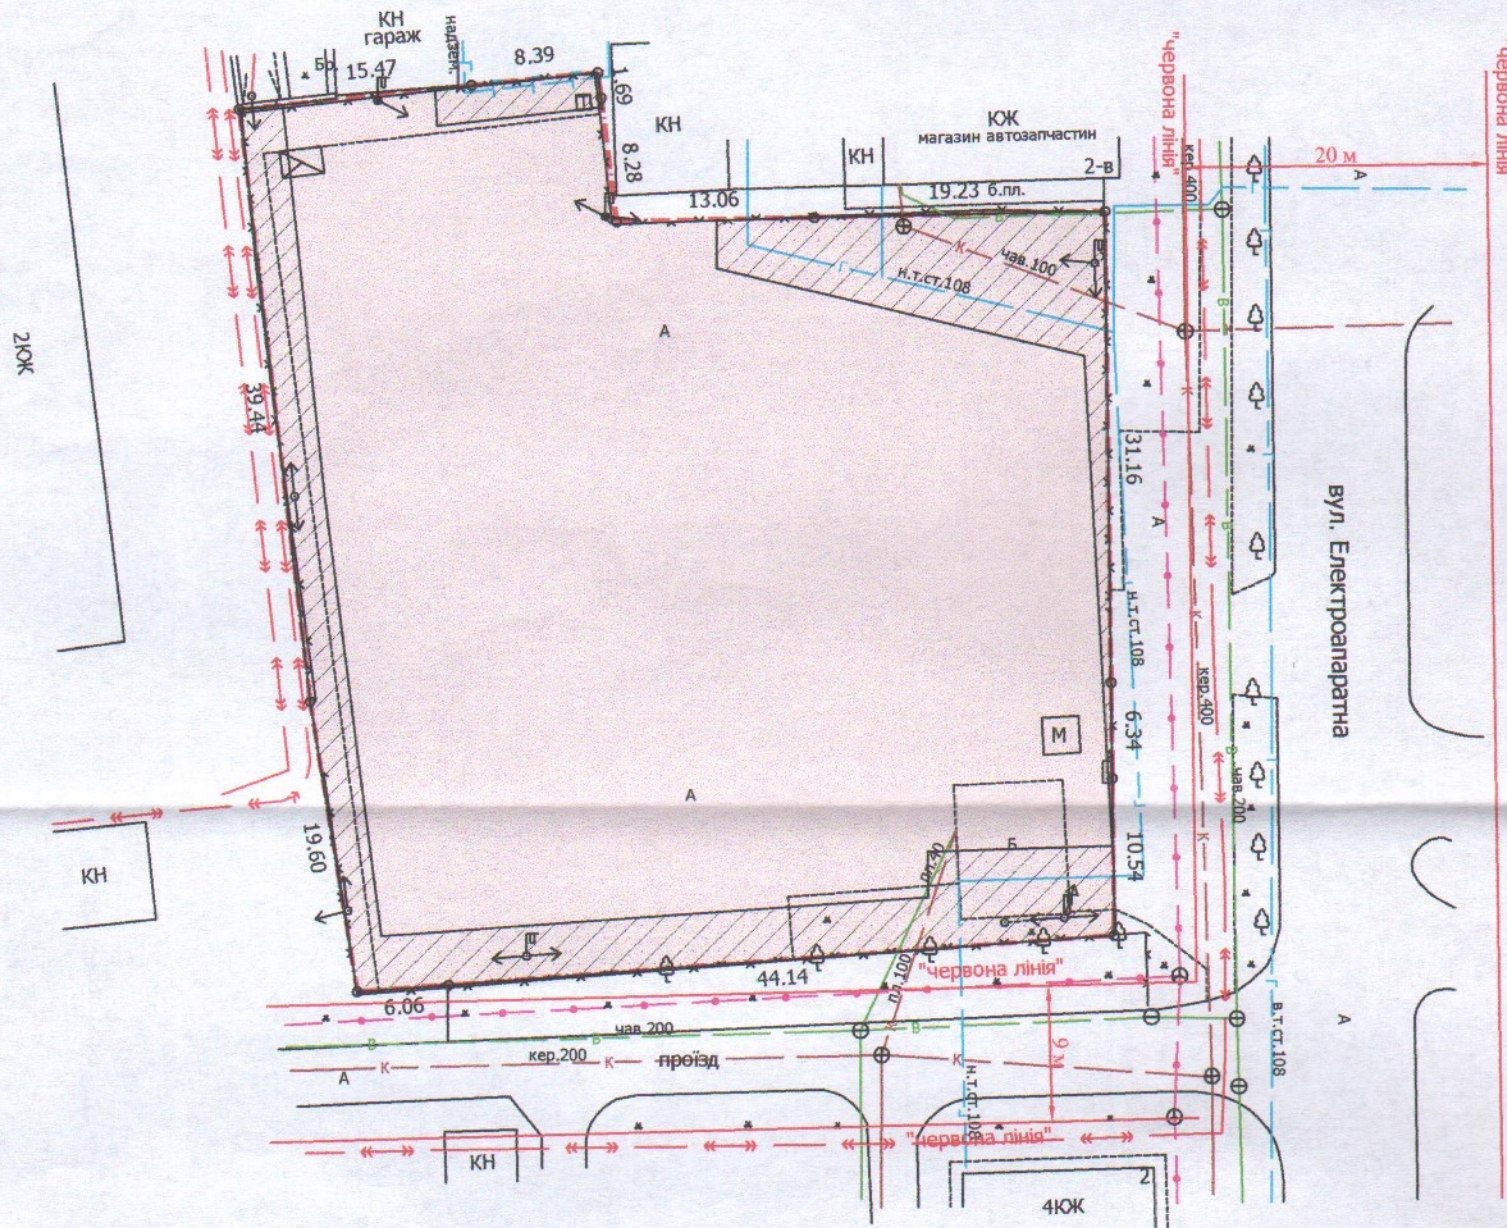


ПЛАН
земельної ділянки

Кадастровий номер: 0710100000:22:113:0058
Адреса: м. Луцьк, вул. Електроапаратна, 1
Землекористувач:
громадянин Храмцов Андрій Олегович

Додаток до рішення міської ради
№ _____ від "___" _____ 202__ р.

Ситуаційна схема

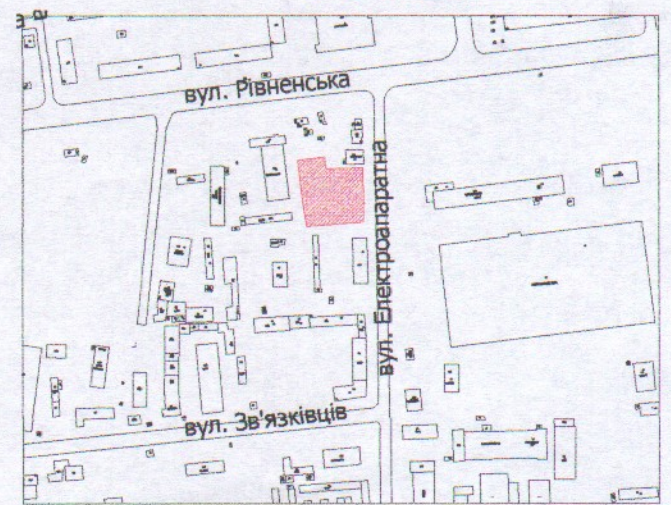

УМОВНІ ПОЗНАЧЕННЯ

0,2858 га — земельна ділянка, цільове призначення якої змінюється з "12.08 - для розміщення та експлуатації будівель і споруд додаткових транспортних послуг та допоміжних операцій" на "02.10 - для будівництва і обслуговування багатоквартирного житлового будинку з об'єктами торгово-розважальної та ринкової інфраструктури"

0,0575 га — обмеження, встановлені щодо використання земельної ділянки (охоронні зони навколо інженерних комунікацій (01.08) - водопровід, газопровід, каналізація, підземна кабельна лінія електропередачі, повітряна лінія електропередачі)

СЕКРЕТАР МІСЬКОЇ РАДИ

Юрій БЕЗНЯТКО

Директор	Василь Завадський В.М.
Перевіряв	Василь Завадський В.М.
Виконав	Куш О.Ю.
ІП "Луцькземресурс"	

Масштаб 1: 500

Площа ділянки (га)	3 них у власність (зміна цільового)
0,2858	0,2858