


ПЛАН
земельної ділянки

Кадастровий номер: 0710100000:21:030:0025


Місце розташування: м. Луцьк, вул. Ковельська, 56

Землекористувач:

КОМУНАЛЬНИЙ ЗАКЛАД "ПАЛАЦ КУЛЬТУРИ
МІСТА ЛУЦЬКА"

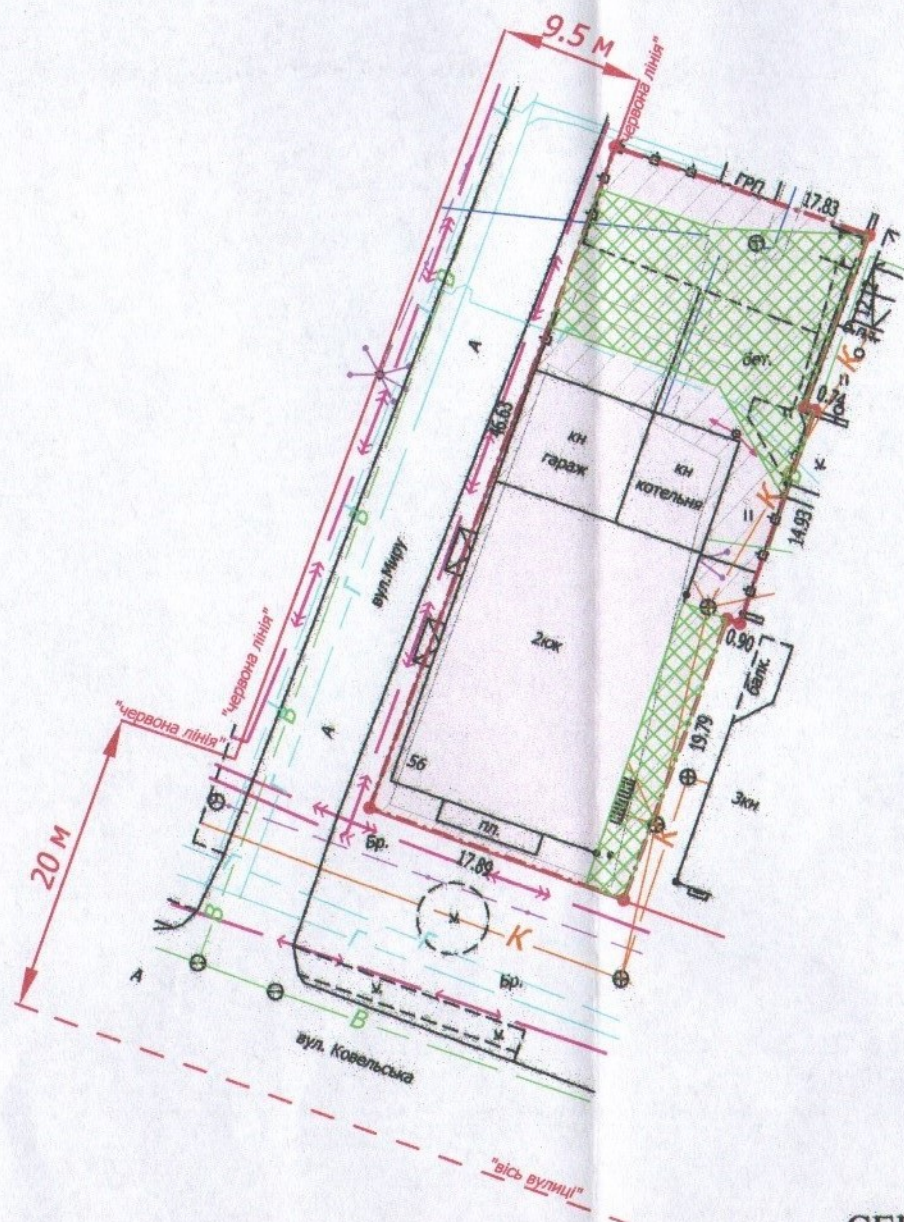

Ситуаційна схема

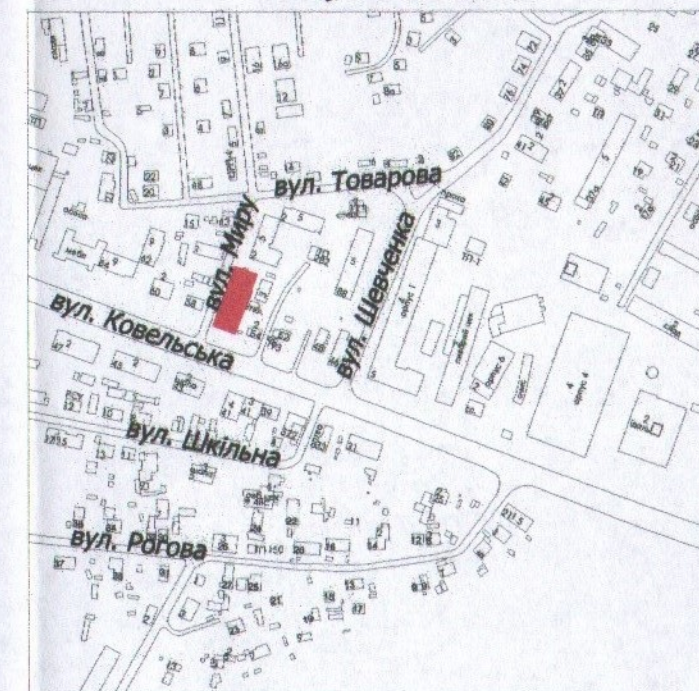

УМОВНІ ПОЗНАЧЕННЯ

- 0,0846 га** — земельна ділянка, що надається в постійне користування для будівництва та обслуговування будівель закладів культурно-просвітницького обслуговування (03.05)
- 0,0410 га** — обмеження, встановлені щодо використання земельної ділянки [охоронна зона навколо інженерних комунікацій (01.08) - теплотраса, газопровід, каналізація, підземні кабельні лінії електропередачі, повітряна лінія електропередачі, ГРП]
- 0,0846 га** — обмеження, встановлені щодо використання земельної ділянки [зона охорони археологічного культурного шару (01.02.4)]
- 0,0264 га** — сервітути встановлені щодо використання земельної ділянки [право проїзду на транспортному засобі по наявному шляху (07.02)]

СЕКРЕТАР МІСЬКОЇ РАДИ

Юрій БЕЗПЯТКО

Директор	Крисак А.І.	Масштаб 1: 1000	
Відповідальний за якість робіт	Галецький Д.В.		
Виконав	Ємець О.А.	Площа ділянки (га)	З них в постійне користування
ТЗОВ "ГІДНП+"		0,0846	0,0846