

ПЛАН
земельної ділянки

Кадастровий №: 0710100000:42:013:0045

Місце розташування: м. Луцьк, вул. Карбишева, 3

Орендодавець:



Луцька міська територіальна громада в особі Луцької міської ради

Орендар:

Товариство з обмеженою відповідальністю

"Луцька картонно-паперова фабрика"

Ситуаційна схема

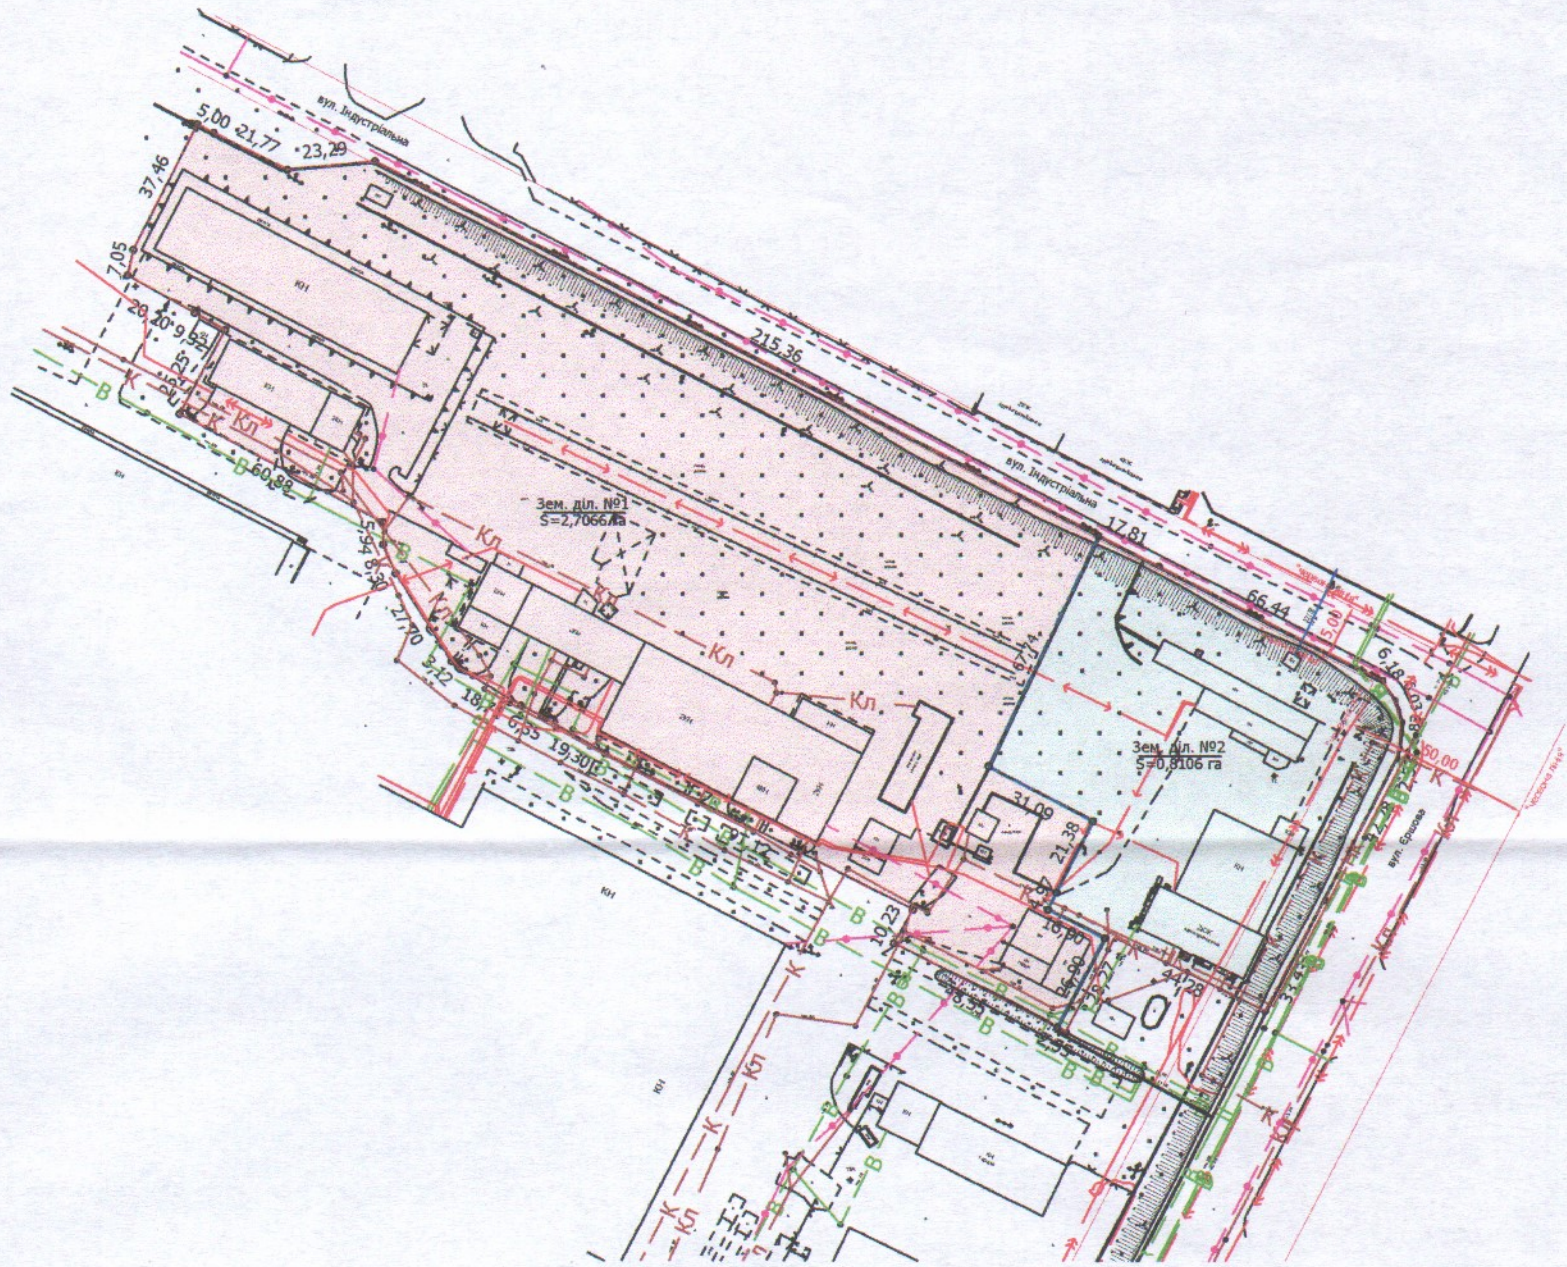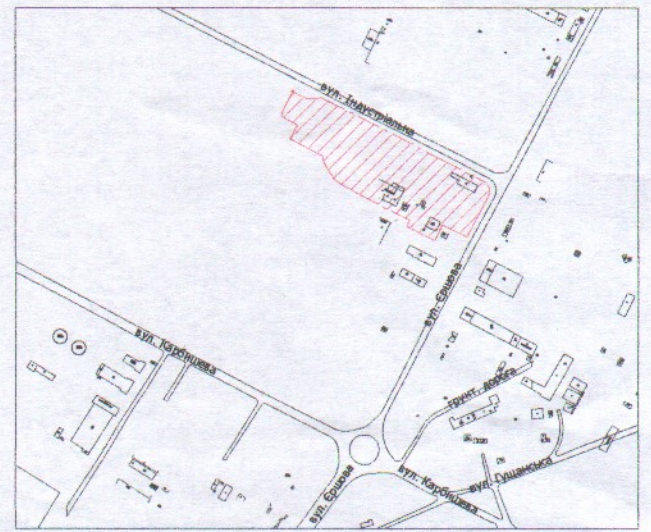

УМОВНІ ПОЗНАЧЕННЯ

3,5172 га — земельна ділянка, що надана в оренду ТОВ "ЛКПФ" згідно з договором оренди землі від 16.10.2018 (право оренди зареєстровано в Державному реєстрі речових прав на нерухоме майно від 18.10.2018, номер запису про інше речове право: 28504203) для обслуговування адміністративних та господарських споруд [11.02 - для розміщення та експлуатації основних, підсобних і допоміжних будівель та споруд підприємств переробної, машинобудівної та іншої промисловості]]

— межа поділу орендованої земельної ділянки

2,7066 га — земельна ділянка № 1

0,8106 га — земельна ділянка № 2

СЕКРЕТАР МІСЬКОЇ РАДИ _____ **Юрій БЕЗПЯТКО**



		Масштаб 1:2000	
Площа ділянки (га)	З них в оренду		
	1	2	
3,5172	1	2,7066	
	2	0,8106	