

ПЛАН
земельної ділянки

Додаток до рішення міської ради
№ _____ від "___" _____ 202__ р.

Кадастровий номер: 0710100000:22:068:0116



Місце розташування: м. Луцьк, пр-т Соборності, 11-а

Землекористувачі:

фізична особа-підприємець Потійчук Надія Василівна,

фізична особа-підприємець Коняєва Галина Василівна

Ситуаційний план

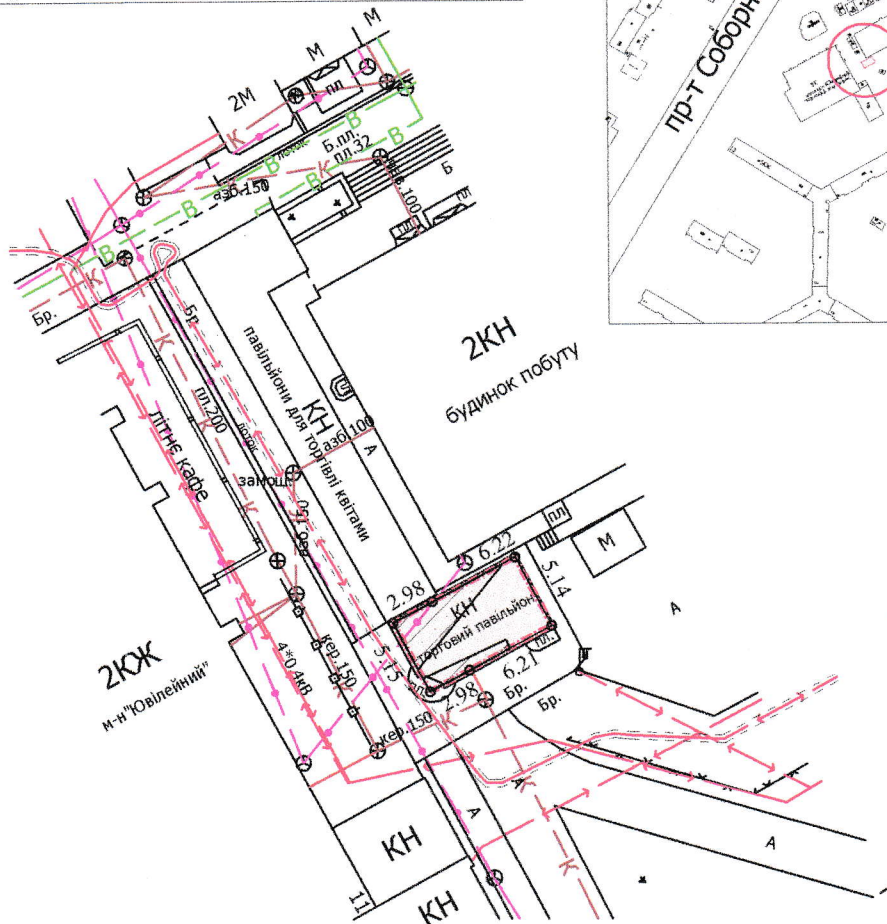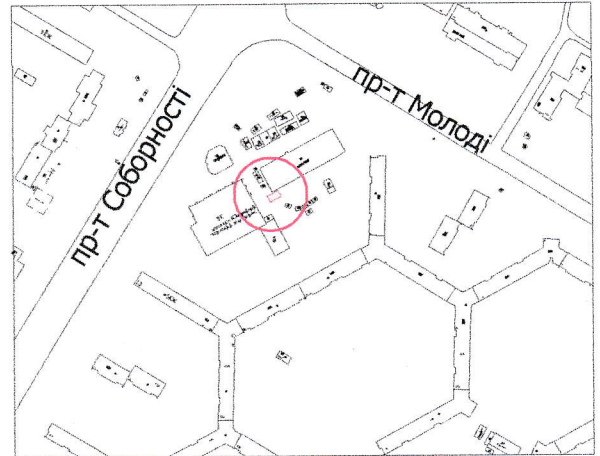

УМОВНІ ПОЗНАЧЕННЯ

- 0,0047 га** — земельна ділянка, договір оренди якої поновлюється на новий строк для обслуговування торгового павільйону (03.07 - для будівництва та обслуговування будівель торгівлі)
- 0,0047 га** — земельна ділянка, право оренди на яку зареєстровано в Державному реєстрі речових прав на нерухоме майно 21.06.2018, номер запису про інше речове право: 26793248, відповідно до додаткової угоди № 2 про поновлення договору оренди землі від 21.05.2018
- 0,0019 га** — обмеження, встановлені щодо використання земельної ділянки (охоронна зона навколо інженерних комунікацій (01.08) - підземна кабельна лінія електрозв'язку, каналізація)

СЕКРЕТАР МІСЬКОЇ РАДИ

Юрій БЕЗПЯТКО



Масштаб 1: 500

Площа ділянки (га) 3 них в оренду

0,0047 0,0047