
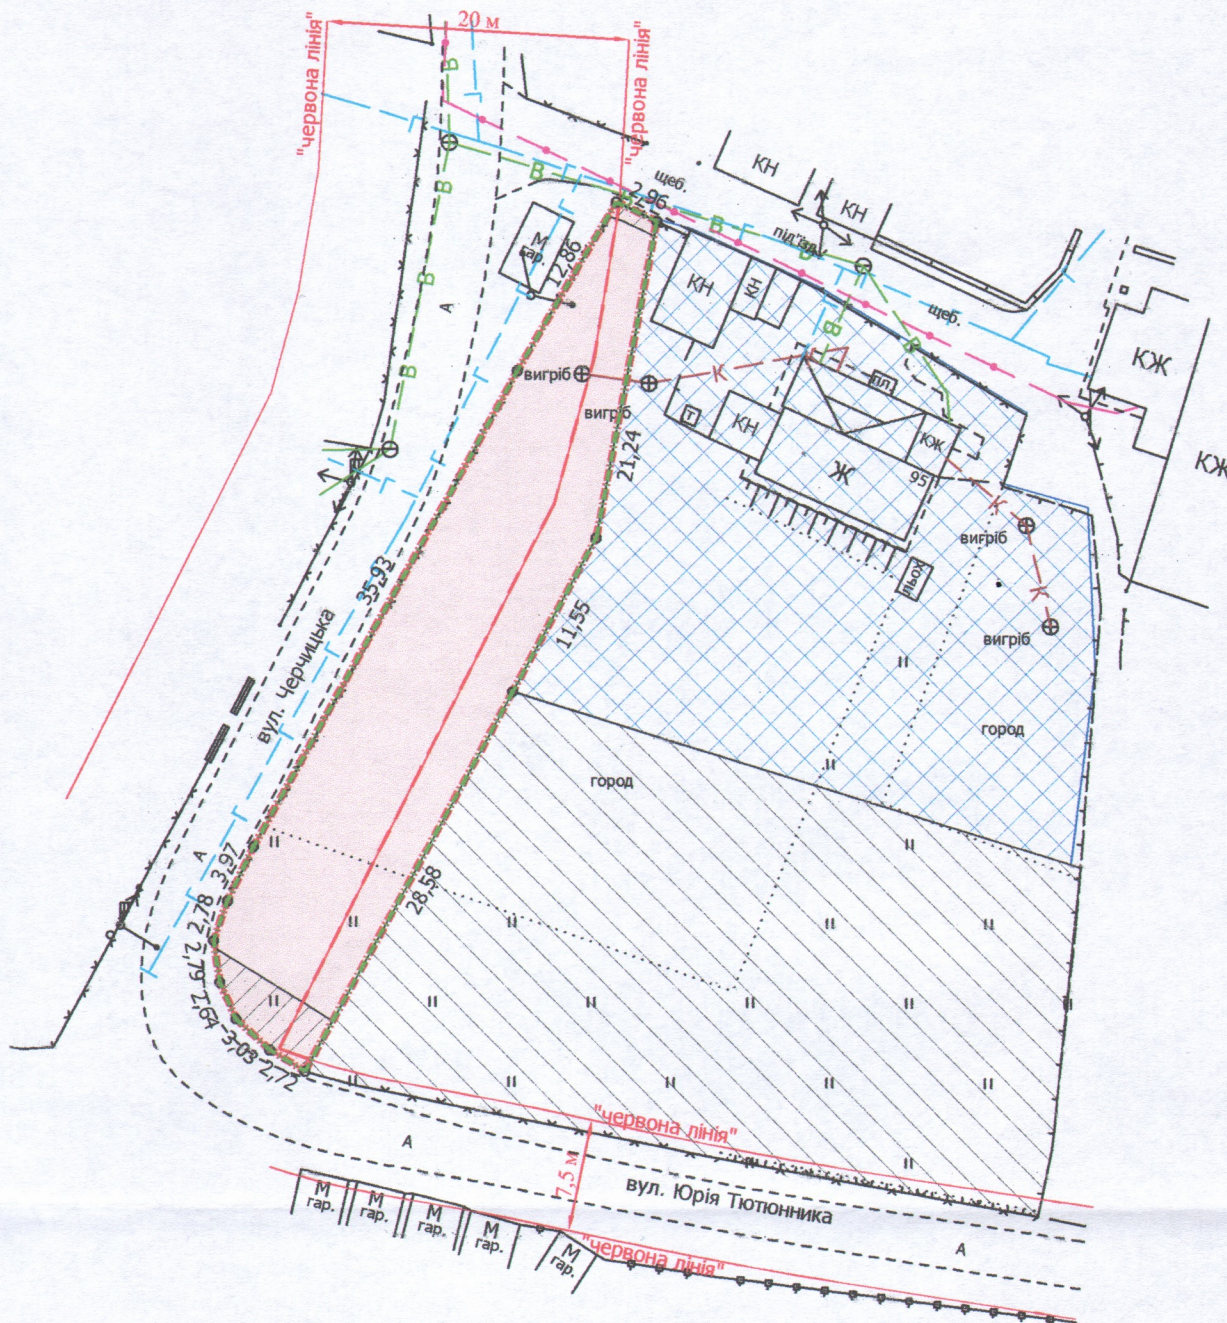


Додаток до рішення міської ради
№ _____ від "___" _____ 202__ р.

Ситуаційний план

Землекористувач:

громадянка Шевчук Ніна Іванівна

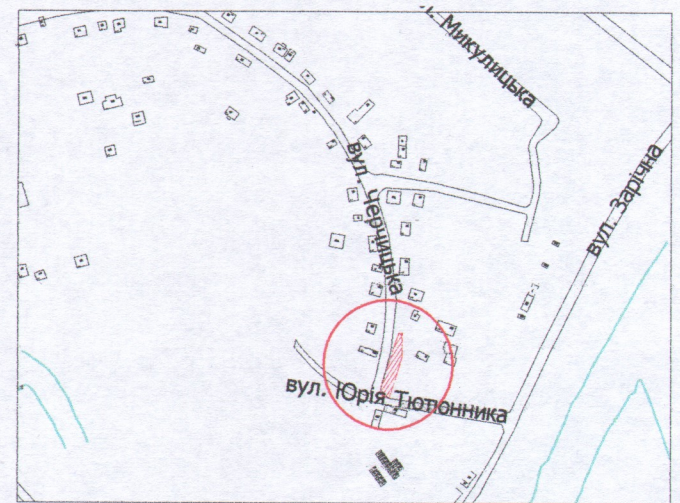

0,0518 га — земельна ділянка, що надається в оренду для обслуговування жилого будинку, господарських будівель і споруд [02.01 - для будівництва і обслуговування житлового будинку, господарських будівель і споруд (присадибна ділянка)]

0,0518 га — земельна ділянка, що була надана в оренду гр. Кирилюк В.Г. згідно з договором оренди землі від 14.03.2006 за № 040607700052

0,1000 га — земельна ділянка у власності гр. Шевчук Н.І. згідно з Державним актом на право власності на земельну ділянку від 12.10.2012 за № 071010001001716 (Серія ЯМ № 908227), для будівництва та обслуговування жилого будинку, господарських будівель та споруд

0,0030 га — обмеження, встановлені щодо використання земельної ділянки [охоронні зони навколо інженерних комунікацій (01.08) - газопровід, підземна кабельна лінія електрозв'язку, повітряна лінія електрозв'язку]

0,0518 га — обмеження, встановлені щодо використання земельної ділянки [зона охорони археологічного культурного шару (01.02.4)]

0,0518 га — обмеження, встановлені щодо використання земельної ділянки [санітарно-захисна зона навколо (уздовж) об'єкта транспорту (01.03.1)]

0,0349 га — обмеження, встановлені щодо використання земельної ділянки [території в червоних лініях (06.01.1)]

0,1135 га — землекористування гр. Шевчук Н.І.

СЕКРЕТАР МІСЬКОЇ РАДИ

Юрій БЕЗПЯТКО

Юрій БЕЗПЯТКО					
	Директор	Завадський В.М.	Масштаб 1: 500		
	Перевірив	Завадський В.М.			
	Завадський В.М.	Сілюк О.П.	Площа ділянки (га)	3 них	
	МІХАЙЛОВИЧ № 002215	ДП "Луцькземресурс"		в оренду	
		0,0518	0,0518		