

ПЛАН
земельної ділянки

Кадастровий номер: 0710100000:34:069:0033



Адреса: м. Луцьк, вул. Рівненська, 112

Землекористувач:

громадянка Бойко Марія Миколаївна

Додаток до рішення міської ради
№ _____ від "___" _____ 202__ р.

Ситуаційний план

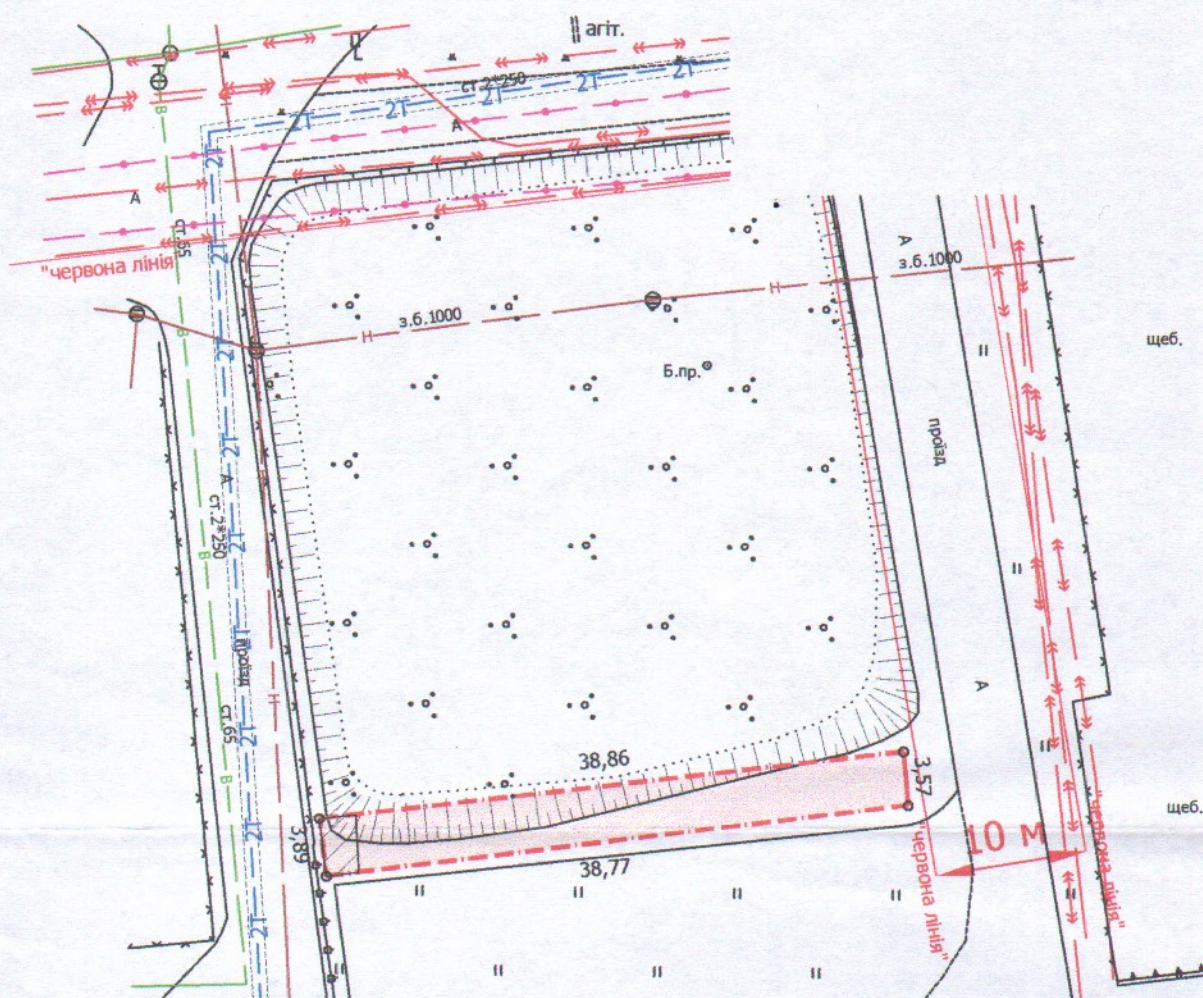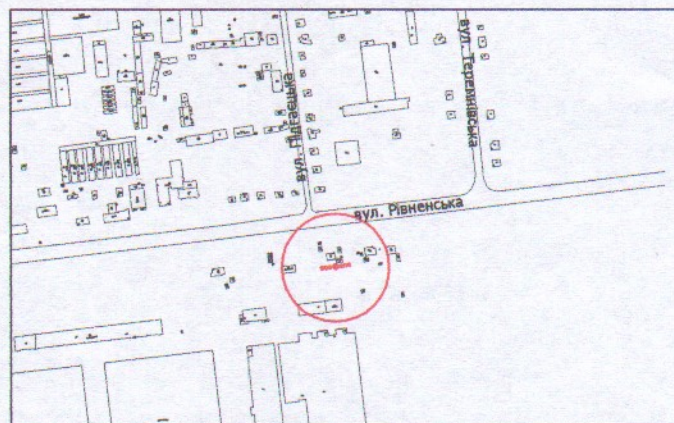

УМОВНІ ПОЗНАЧЕННЯ

- 0,0145 га** — земельна ділянка, цільове призначення якої змінюється з " для ведення садівництва" [01.05 - для індивідуального садівництва] на "03.10 - для будівництва та обслуговування адміністративних будинків, офісних будівель компаній, які займаються підприємницькою діяльністю, пов'язаною з отриманням прибутку "
- 0,0145 га** — обмеження, встановлені щодо використання земельної ділянки [санітарно-захисна зона навколо (уздовж) об'єкта транспорту (01.03.1)]
- 0,0009 га** — обмеження, встановлені щодо використання земельної ділянки [охоронні зони навколо інженерних комунікацій (01.08) - тепломережа, каналізація]

СЕКРЕТАР МІСЬКОЇ РАДИ

Юрій БЕЗПЯТКО



Масштаб 1: 500	
Площа ділянки (га)	З них
	у власність (змінна цільового)
0,0145	0,0145