

ПЛАН
земельної ділянки

Кадастровий номер: 0710100000:34:069:0032



Адреса: м. Луцьк, вул. Рівненська, 112

Землекористувач:

громадянка Бойко Марія Миколаївна

Додаток до рішення міської ради
№ _____ від "___" _____ 202__ р.

Ситуаційний план

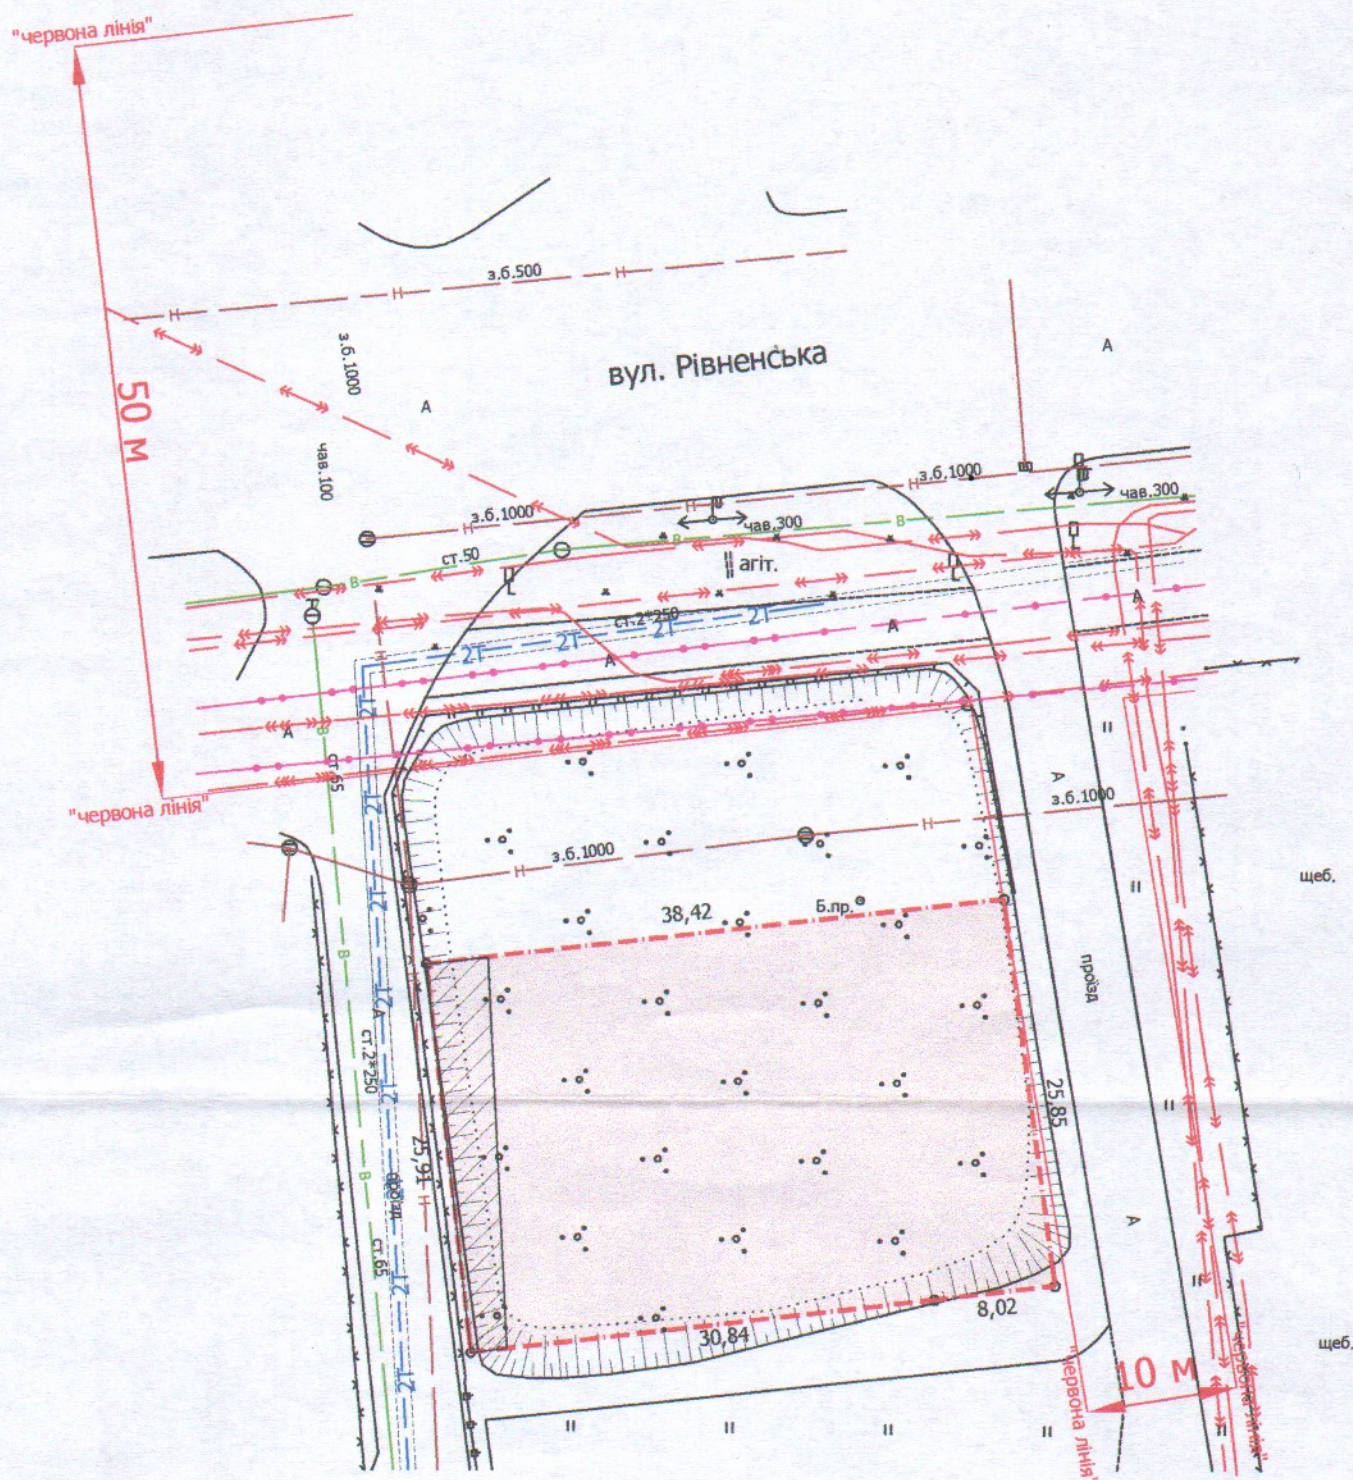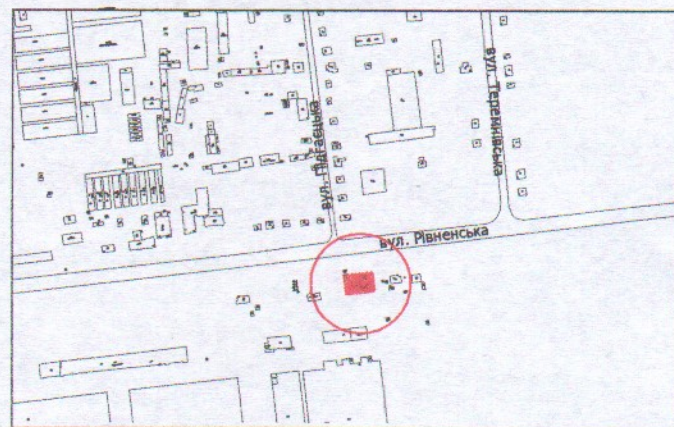

УМОВНІ ПОЗНАЧЕННЯ

- 0,1000 га** — земельна ділянка, цільове призначення якої змінюється з " для будівництва та обслуговування індивідуального житлового будинку та господарських будівель і споруд" [(02.01 - для будівництва та обслуговування житлового будинку, господарських будівель і споруд (присадибна ділянка)] на "03.10 - для будівництва та обслуговування адміністративних будинків, офісних будівель компаній, які займаються підприємницькою діяльністю, пов'язаною з отриманням прибутку "
- 0,1000 га** — обмеження, встановлені щодо використання земельної ділянки [санітарно-захисна зона навколо (уздовж) об'єкта транспорту (01.03.1)]
- 0,0085 га** — обмеження, встановлені щодо використання земельної ділянки [охоронні зони навколо інженерних комунікацій (01.08) - тепломережа, каналізація]

СЕКРЕТАР МІСЬКОЇ РАДИ

Юрій БЕЗПЯТКО

Директор	Завадський В.М.	Масштаб 1: 500	
Переглянув	Завадський В.М.		
Виконав	Сілюк О.П.	Площа ділянки (га)	З них у власність (зміна цільового)
РЕСУРС	ІНЖЕНЕР. ЗЕМЛЕВНЕРЯДНИК ЗАВАДСЬКИЙ МИХАЙЛОВИЧ № 002215	0,1000	0,1000