
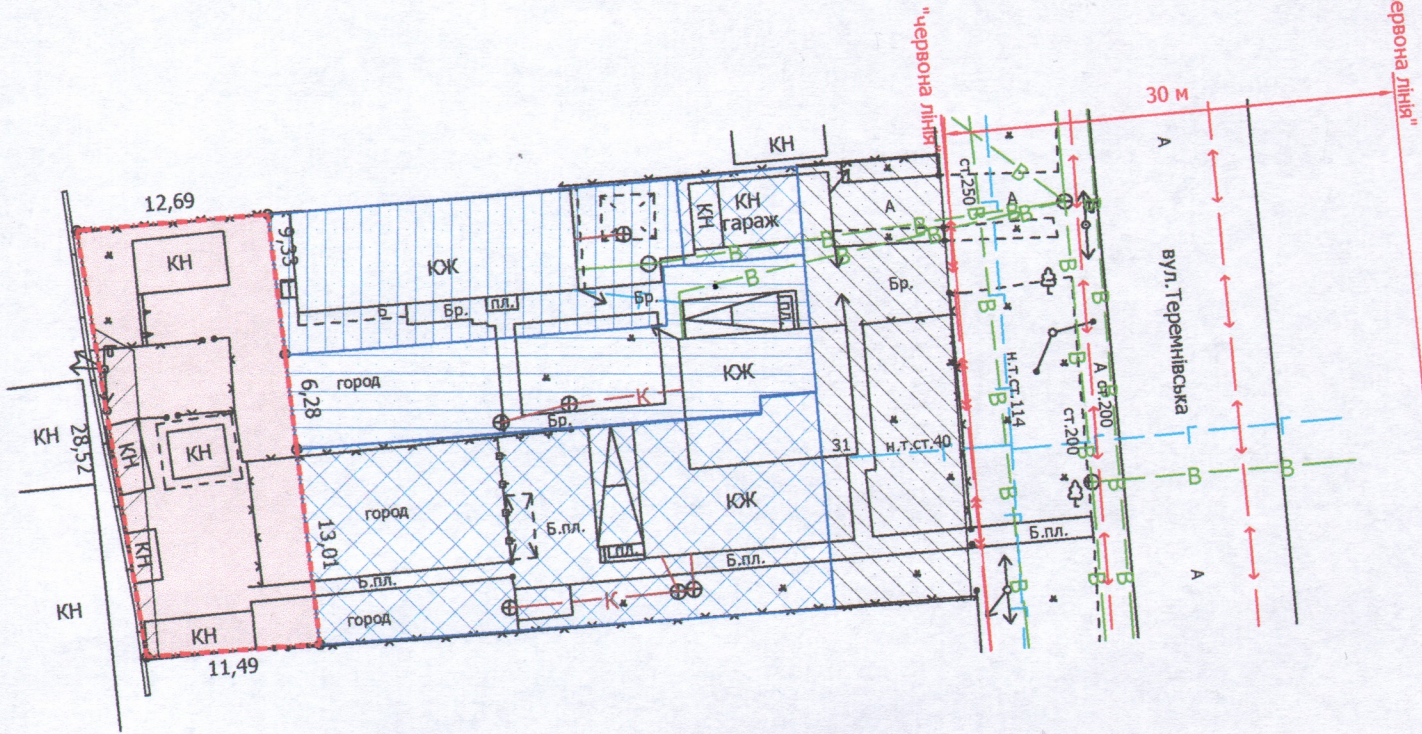


ПЛАН
земельної ділянки

Додаток до рішення міської ради
№ _____ від "___" _____ 202__ р.

Кадастровий №: 0710100000:34:061:0079
Місце розташування: м. Луцьк, вул. Теремнівська, 31
Землекористувачі:
громадянка Герасимлюк Інна Юріївна
громадянка Притолук Лідія Федорівна
громадянин Притолук Володимир Миколайович
громадянин Притолук Микола Володимирович
громадянка Притолук Анастасія Володимирівна

Ситуаційний план

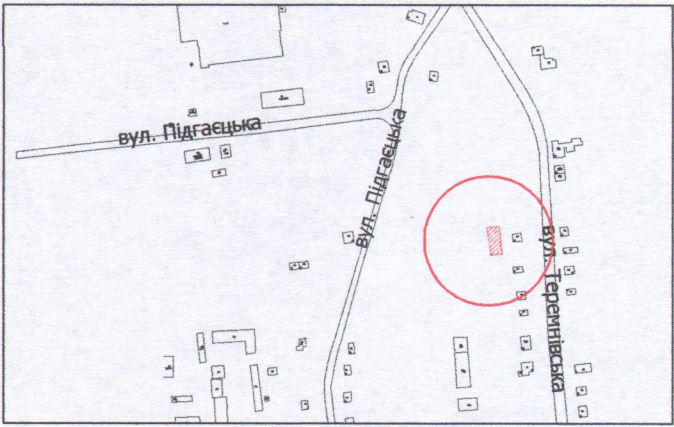

УМОВНІ ПОЗНАЧЕННЯ

- 0,0345 га** — земельна ділянка, що надається в оренду для будівництва та обслуговування жилого будинку, господарських будівель і споруд [02.01 - для будівництва і обслуговування житлового будинку, господарських будівель і споруд (присадибна ділянка)]
- 0,0034 га** — обмеження, встановлені щодо використання земельної ділянки [охоронні зони навколо інженерних комунікацій (01.08) - повітряна лінія електропередачі]
- 0,0345 га** — обмеження, встановлені щодо використання земельної ділянки [санітарно-захисна зона навколо об'єкта (03.01)]
- 0,0500 га** — земельна ділянка у власності гр. Притолука В.М., гр. Притолука М.В., гр. Притолук А.В. згідно з Державним актом на право власності на земельну ділянку від 20.07.2004 за № 5185 (Серія ВЛ № 097819), для будівництва та обслуговування житлового будинку та господарських будівель і споруд
- 0,0250 га** — земельна ділянка гр. Притолук Л.Ф. право власності на яку зареєстровано в Державному реєстрі речових прав на нерухоме майно 28.11.2016, номер запису про право власності: 17777191, для будівництва та обслуговування жилого будинку та господарських будівель і споруд
- 0,0250 га** — земельна ділянка гр. Герасимлюк І.Ю. право власності на яку зареєстровано в Державному реєстрі речових прав на нерухоме майно 14.12.2016, номер запису про право власності: 18015554, для будівництва та обслуговування жилого будинку, господарських будівель і споруд
- 0,0272 га** — землекористування гр. Герасимлюк І.Ю., гр. Притолук Л.Ф., гр. Притолука В.М., гр. Притолука М.В., гр. Притолук А.В.

СЕКРЕТАР МІСЬКОЇ РАДИ _____ **Юрій БЕЗПЯТКО**

Директор Перевірив Виконав ПП "Луцькземресурс"	Завадський В.М. Завадський В.М. Сілюк О.П.	Масштаб 1: 500	
	Площа ділянки (га) 0,0345	3 них	
		в оренду	0,0345