



Адреса: м. Луцьк, вул. Кафедральна, 13

Землекористувач:

ТОВАРИСТВО З ОБМЕЖЕНОЮ ВІДПОВІДАЛЬНІСТЮ
"ЛУЦЬКМІСЬКБУД"

Додаток до рішення міської ради
№ _____ від "___" _____ 2022 р.

Ситуаційна схема

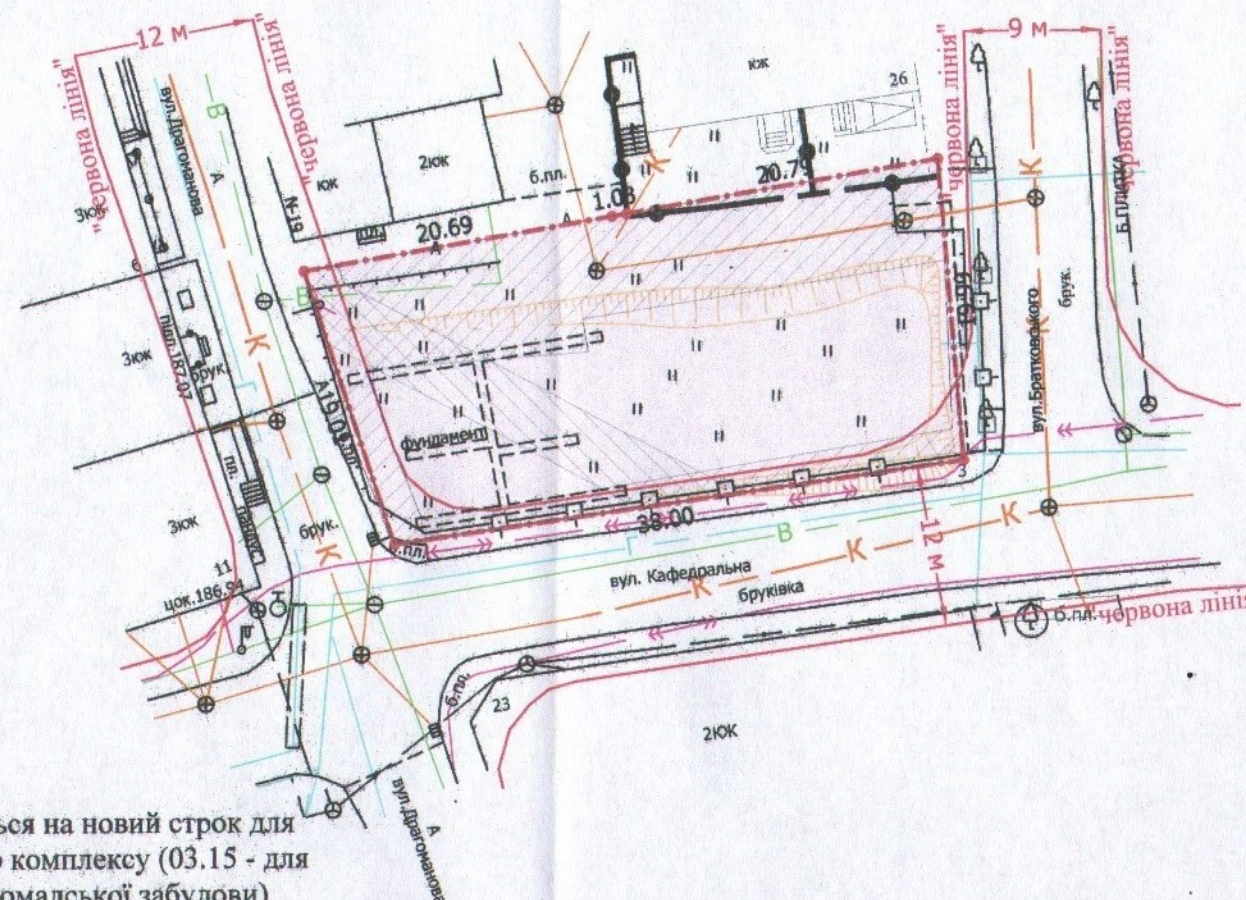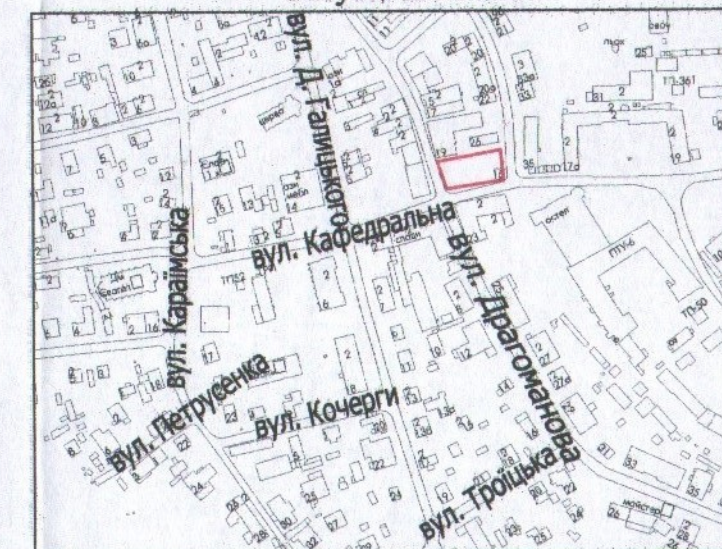

УМОВНІ ПОЗНАЧЕННЯ

- 0,0779 га — земельна ділянка, договір оренди якої поновлюється на новий строк для будівництва та обслуговування житлово-офісного комплексу (03.15 - для будівництва та обслуговування інших будівель громадської забудови)
- 0,0779 га — земельна ділянка, право оренди на яку зареєстровано в Державному реєстрі речових прав на нерухоме майно 03.10.2017, номер запису про інше речове право: 22696059, згідно з договором оренди землі від 22.05.2017
- 0,0383 га — обмеження, встановлені щодо використання земельної ділянки (охоронна зона навколо інженерних комунікацій (01.08) - водопровід, каналізація, газопровід)
- 0,0116 га — обмеження, встановлені щодо використання земельної ділянки (охоронна зона навколо (уздовж) об'єкта енергетичної системи (01.05) - підземна кабельна лінія електропередачі, повітряна лінія електропередачі)
- 0,0097 га — обмеження, встановлені щодо використання земельної ділянки [території в червоних лініях (06.01.1)]
- 0,0779 га — обмеження, встановлені щодо використання земельної ділянки (01.02.1 - охоронна зона пам'ятки культурної спадщини)
- 0,0779 га — обмеження, встановлені щодо використання земельної ділянки (01.02.4 - зона охорони археологічного культурного шару)
- 0,0779 га — обмеження, встановлені щодо використання земельної ділянки (06.06.2 - історичний ареал населеного місця)

СЕКРЕТАР МІСЬКОЇ РАДИ _____ **ЮРІЙ БЕЗПЯТКО**

Директор	Крисак А.І.	Масштаб 1: 500	
Відповідальний за якість робіт	Галецький Д.В.		
Виконав	Смесь О.А.	Площа ділянки (га)	З них в оренду
ТЗОВ "ТІНТП+" ДМИТРО ВАДИМОВИЧ		0,0779	0,0779