

ПЛАН
земельної ділянки

Додаток до рішення міської ради
№ _____ від "___" _____ 202__ р.


Кадастровий номер: 0710100000:21:021:0061

Місце розташування: м. Луцьк, вул. Шевченка, 56

Землекористувач:

громадянин Бардабуш Деніс Вікторович

Ситуаційний план

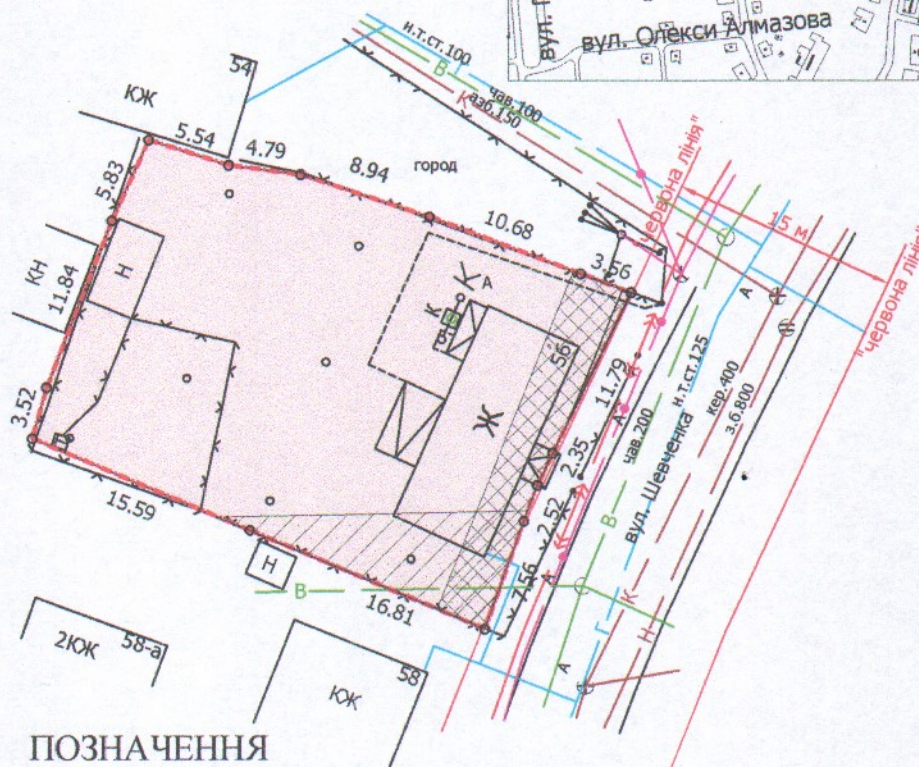


УМОВНІ ПОЗНАЧЕННЯ

- 0,0757 га** — земельна ділянка, вид цільового призначення якої змінюється з "02.01 - для будівництва і обслуговування житлового будинку, господарських будівель і споруд (присадибна ділянка)" на "03.10 - для будівництва та обслуговування адміністративних будинків, офісних будівель компаній, які займаються підприємницькою діяльністю, пов'язаною з отриманням прибутку"
- 0,0757 га** — обмеження, встановлені щодо використання земельної ділянки [зона охорони археологічного культурного шару (01.02.4)]
- 0,0082 га** — обмеження, встановлені щодо використання земельної ділянки [охоронна зона навколо (уздовж) об'єкта зв'язку (01.04)]
- 0,0082 га** — обмеження, встановлені щодо використання земельної ділянки [охоронні зони навколо інженерних комунікацій (01.08) - водопровід]

СЕКРЕТАР МІСЬКОЇ РАДИ

Юрій БЕЗПЯТКО

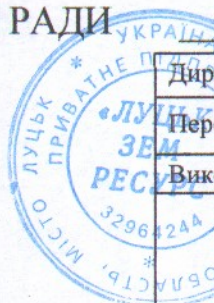

ПП "Луцькземресурс"

Директор	Завадський В.М.
Перевірив	Завадський В.М.
Виконав	Сілюк О.П.
	ВАСИЛЬ МИХАЙЛОВИЧ

Масштаб 1: 500

Площа ділянки (га)	3 них
	у власність (змінна цільового)
0,0757	0,0757