
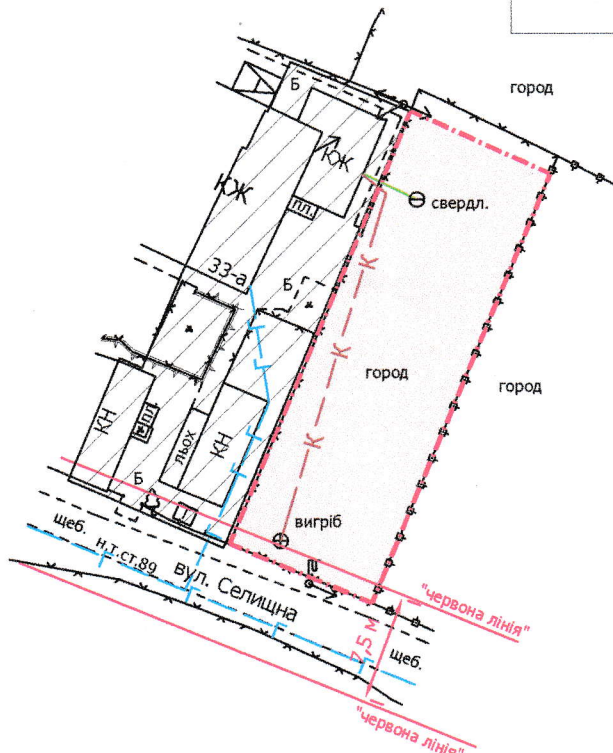


Місце розташування: м. Луцьк, вул. Селищна, 33-а
Землекористувач:
громадянин Панасюк Анатолій Дмитрович

Ситуаційний план

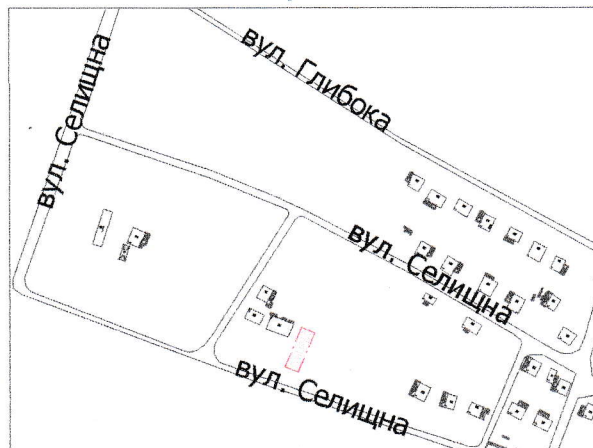

УМОВНІ ПОЗНАЧЕННЯ

- 0,04 га** — земельна ділянка, що планується до відведення в оренду для будівництва та обслуговування жилого будинку, господарських будівель і споруд [02.01 - для будівництва і обслуговування житлового будинку, господарських будівель і споруд (присадибна ділянка)]
- 0,0307 га** — земельна ділянка у власності гр. Панасюка А.Д. згідно з Державним актом на право власності на земельну ділянку від 21.03.2012 № 071010001001782, для будівництва та обслуговування жилого будинку, господарських будівель і споруд

СЕКРЕТАР МІСЬКОЇ РАДИ

Юрій БЕЗПЯТКО

Завадський В.М.
Завадський В.М.
Кунці О.Ю.
ПІП "Луцькземресурс"

Масштаб 1: 500	
Орієнтовна площа ділянки (га)	3 нин в оренду
0,04	-