

ПЛАН

земельної ділянки

Кадастровий номер земельної ділянки № 1: 0710100000:32:110:0034

Кадастровий номер земельної ділянки № 2: 0710100000:32:110:0035



Місце розташування: м. Луцьк, вул. Боженка, 32

Землекористувач:

ДЕРЖАВНЕ КОМУНАЛЬНЕ ПІДПРИЄМСТВО «ЛУЦЬКТЕПЛО»

Додаток до рішення міської ради
№ _____ від "___" _____ 202__ р.

Ситуаційна схема

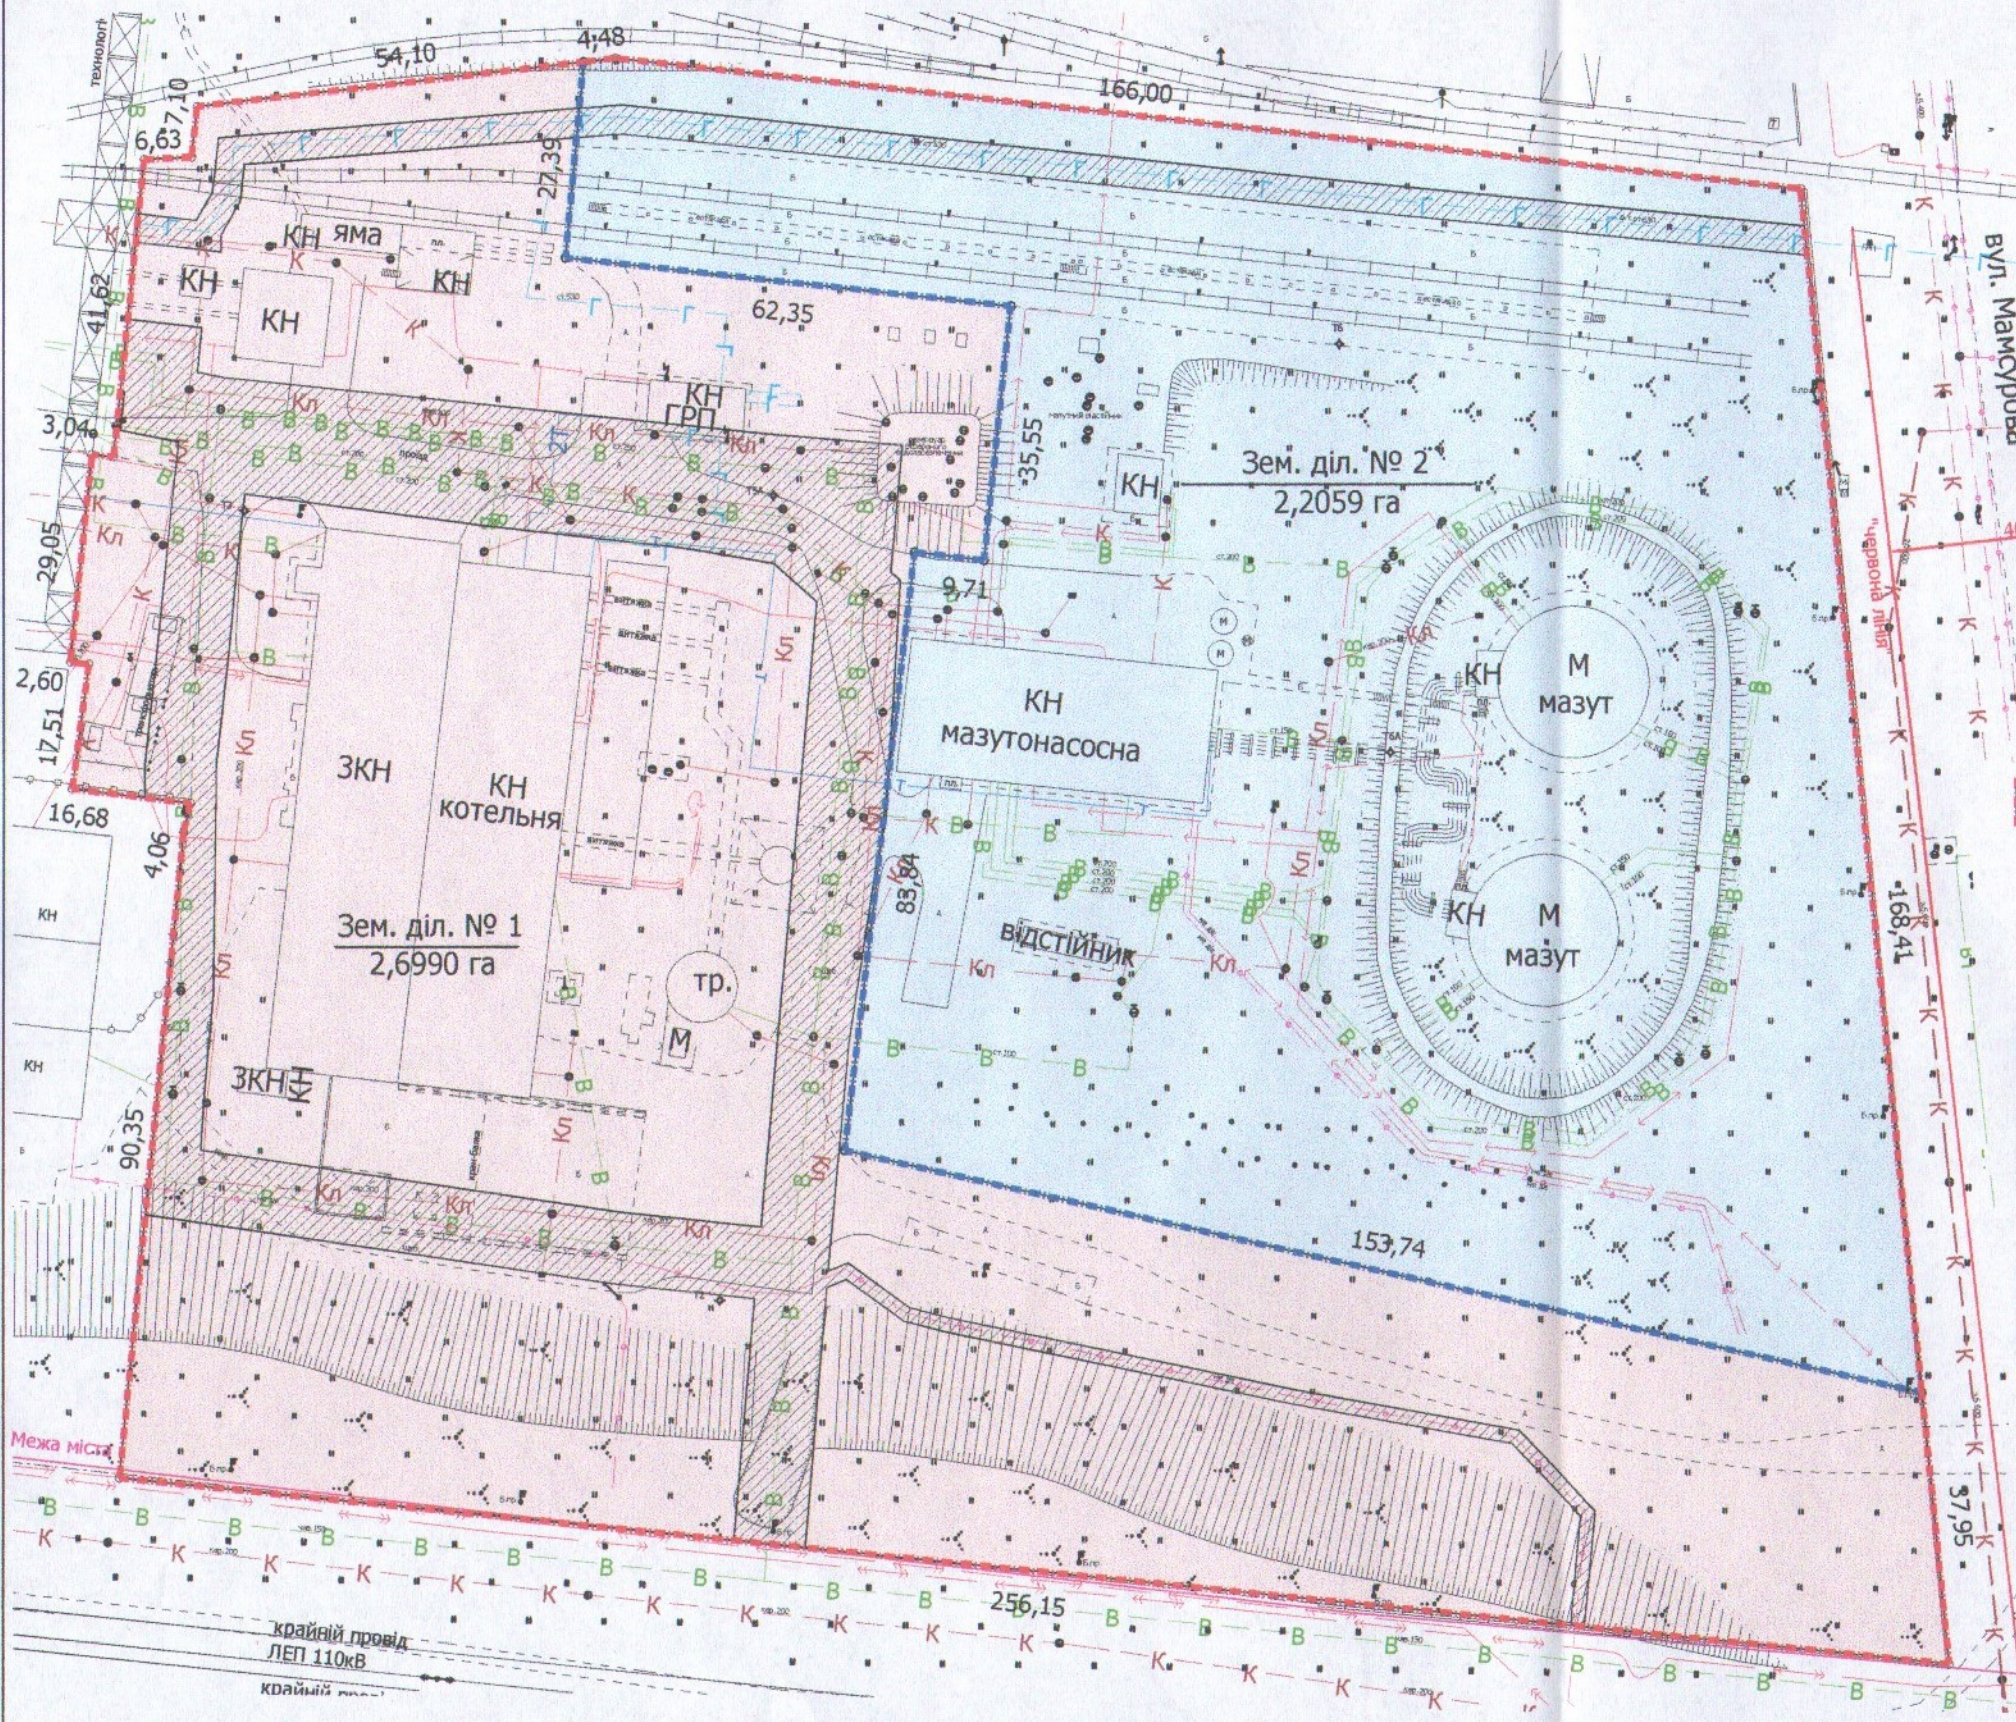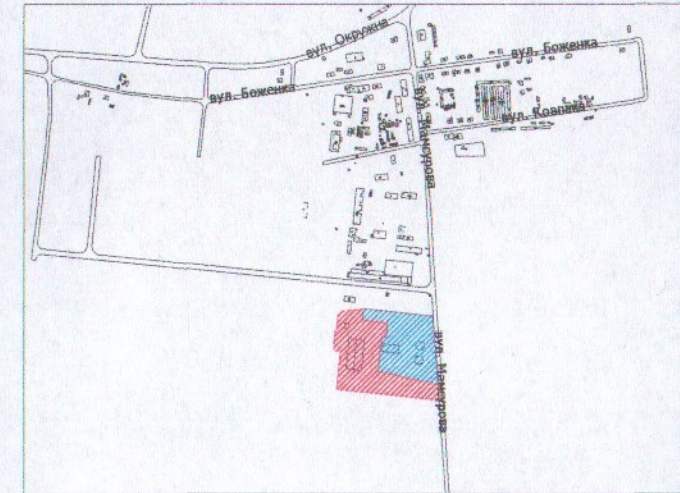

УМОВНІ ПОЗНАЧЕННЯ
4,9049 га — земельна ділянка ДЕРЖАВНОГО КОМУНАЛЬНОГО ПІДПРИЄМСТВА «ЛУЦЬКТЕПЛО», право постійного користування на яку зареєстровано в Державному реєстрі речових прав на нерухоме майно від 20.12.2017, номера запису про інше речове право: 24224799 для розміщення та експлуатації основних, підсобних і допоміжних будівель та споруд технічної інфраструктури (виробництва та розподілення газу, постачання пари та гарячої води, збирання, очищення та розподілення води) - 11.04

- межа поділу земельної ділянки
- 2,6990 га** — земельна ділянка № 1
- 0,5412 га** — обмеження, встановлені щодо використання земельної ділянки № 1 [охоронні зони навколо інженерних комунікацій (01.08) - водопровід, газопровід, підземна кабельна лінія електрозв'язку]
- 2,2059 га** — земельна ділянка № 2
- 0,0688 га** — обмеження, встановлені щодо використання земельної ділянки № 2 [охоронні зони навколо інженерних комунікацій (01.08) - водопровід, газопровід]

СЕКРЕТАР МІСЬКОЇ РАДИ

Юрій БЕЗПЯТКО

Директор	Завадський В.М.	Масштаб 1:1 000	
Перевірив	Завадський В.М.	Площа ділянки (га)	3
Виконав	Сілюк О.П.	в постійному користуванні	
ПП "Луцькземресурс"		1	2,6990
		2	2,2059