

Кадастровий номер: 0710100000:11:062:0036

Місце розташування: м. Луцьк, м-н Привокзальний, 1-б

Землекористувачі:


ТОВАРИСТВО З ОБМЕЖЕНОЮ ВІДПОВІДАЛЬНІСТЮ
"АТБ - МАРКЕТ" (43/100),

громадянин Попов Анатолій Анатолійович (36/100),

громадянин Рябчук Микола Олександрович (20/100),

громадянин Вітвіцький Віталій Казимірович (1/100)

Ситуаційний план

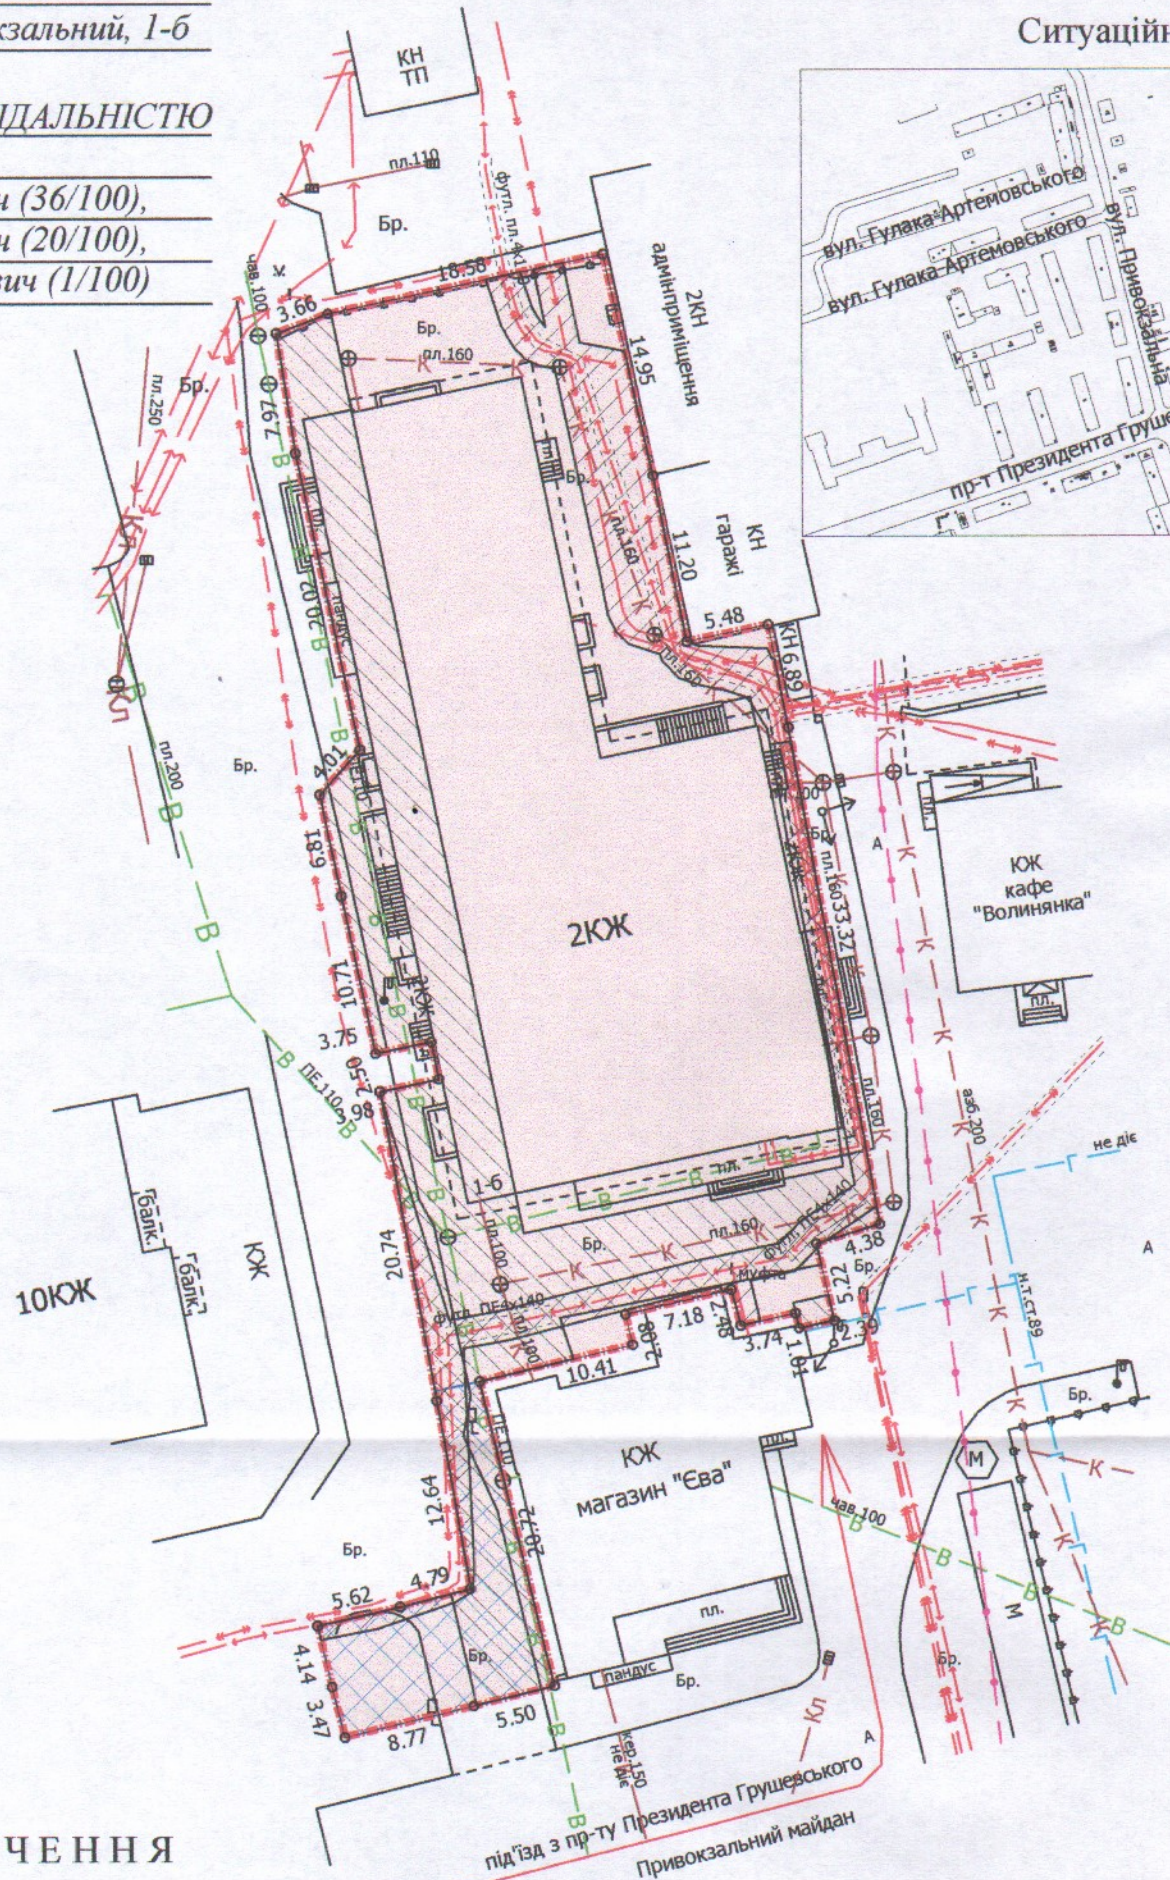

УМОВНІ ПОЗНАЧЕННЯ

- 0,2079 га** — земельна ділянка, що надається в оренду для будівництва та обслуговування торгово-офісних приміщень (03.07 - для будівництва та обслуговування будівель торгівлі) (частка ТОВ "АТБ - МАРКЕТ" - 43/100, що становить 0,0894 га, частка гр. Попова А.А. - 36/100, що становить 0,0748 га, частка гр. Рябчука М.О. - 20/100, що становить 0,0416 га, частка гр. Вітвіцького В.К. - 1/100, що становить 0,0021 га)
- 0,2079 га** — земельна ділянка, що була надана в оренду ТзОВ "ЕКОПРОД" (право власності Луцької міської територіальної громади, в особі Луцької міської ради зареєстровано в Державному реєстрі речових прав на нерухоме майно 28.04.2017, номер запису про право власності: 20310797) згідно з додатковою угодою № 3 про поновлення договору оренди землі від 06.12.2018
- 0,2079 га** — обмеження, встановлені щодо використання земельної ділянки (санітарно-захисна зона навколо (уздовж) об'єкта транспорту (01.03.1)
- 0,0295 га** — обмеження, встановлені щодо використання земельної ділянки (охоронна зона навколо (уздовж) об'єкта енергетичної системи (01.05) - підземна кабельна лінія електропередачі, повітряна лінія електропередачі)
- 0,0682 га** — обмеження, встановлені щодо використання земельної ділянки (охоронна зона навколо інженерних комунікацій (01.08) - водопровід, газопровід, каналізація)
- 0,0154 га** — обмеження, що планується до встановлення щодо використання земельної ділянки (земельний сервітут (07.02) - право проїзду на транспортному засобі по наявному шляху)

СЕКРЕТАР МІСЬКОЇ РАДИ _____ Юрій БЕЗПЯТКО

Директор
ЗЕМ
Ресурс
Висоцький В.М.
Завадський В.М.
Кунд О.Ю.
ПІП "Луцькземресурс"

Масштаб 1: 500

Площа ділянки (га)	3 нин
	в оренду
0,2079	0,2079