
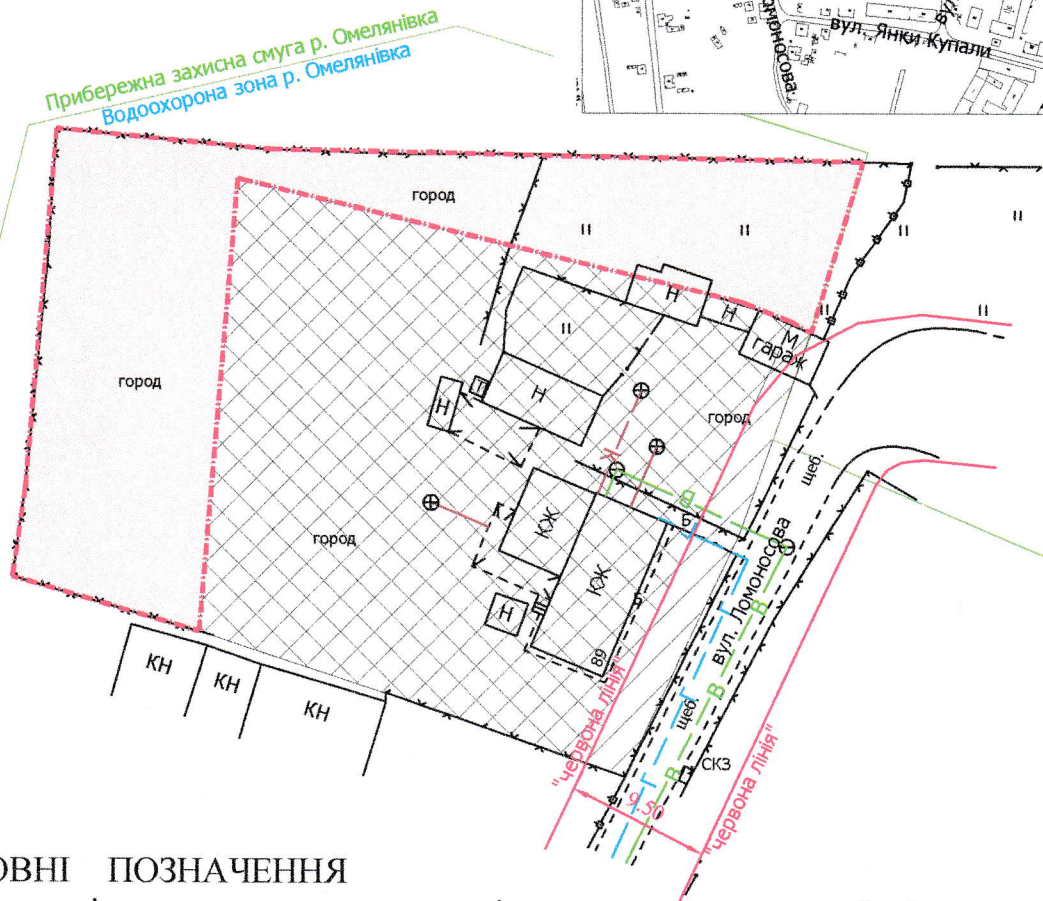


Ситуаційний план

Місце розташування: м. Луцьк, вул. Ломоносова, 89

Землекористувач:

громадянка Степанюк Лариса Миколаївна

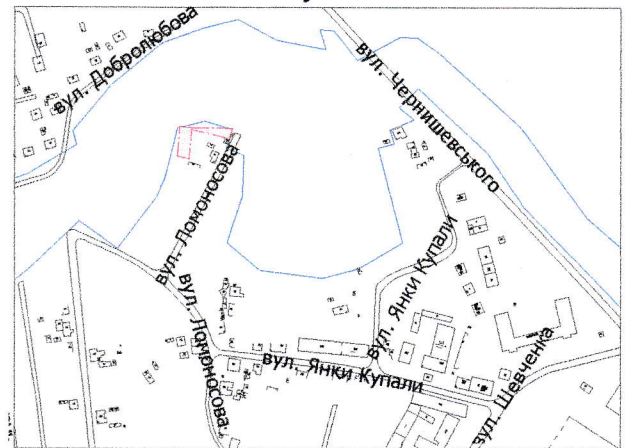

УМОВНІ ПОЗНАЧЕННЯ

0,07 га

земельна ділянка, що планується до відведення в оренду для будівництва та обслуговування жилого будинку, господарських будівель і споруд [02.01 - для будівництва і обслуговування житлового будинку, господарських будівель і споруд (присадибна ділянка)]

0,1000 гa

земельна ділянка у власності гр. Степанюк Л.М. згідно з Державним актом на право приватної власності на землю від 29.12.2002 № 4391 (Р2 № 111883), для обслуговування жилого будинку та господарських будівель і споруд

0,0076 га

земельна ділянка у користуванні гр. Степанюк Л.М.

СЕКРЕТАР МІСЬКОЇ РАДИ

Юрій БЕЗПЯТКО

Директор	Завадський В.М.	Масштаб 1: 500	
Перевірив	Завадський В.М.		
Виконав	Кунц О.Ю.	Орієнтовна площа ділянки (га)	3 нх в оренду
ПП "Луцькземресурс"		0,07	-