


Місце розташування: м. Луцьк, пр-т Відродження, 2-в  
Землекористувач:  
громадянка Якубчук Інна Петрівна

Ситуаційний план

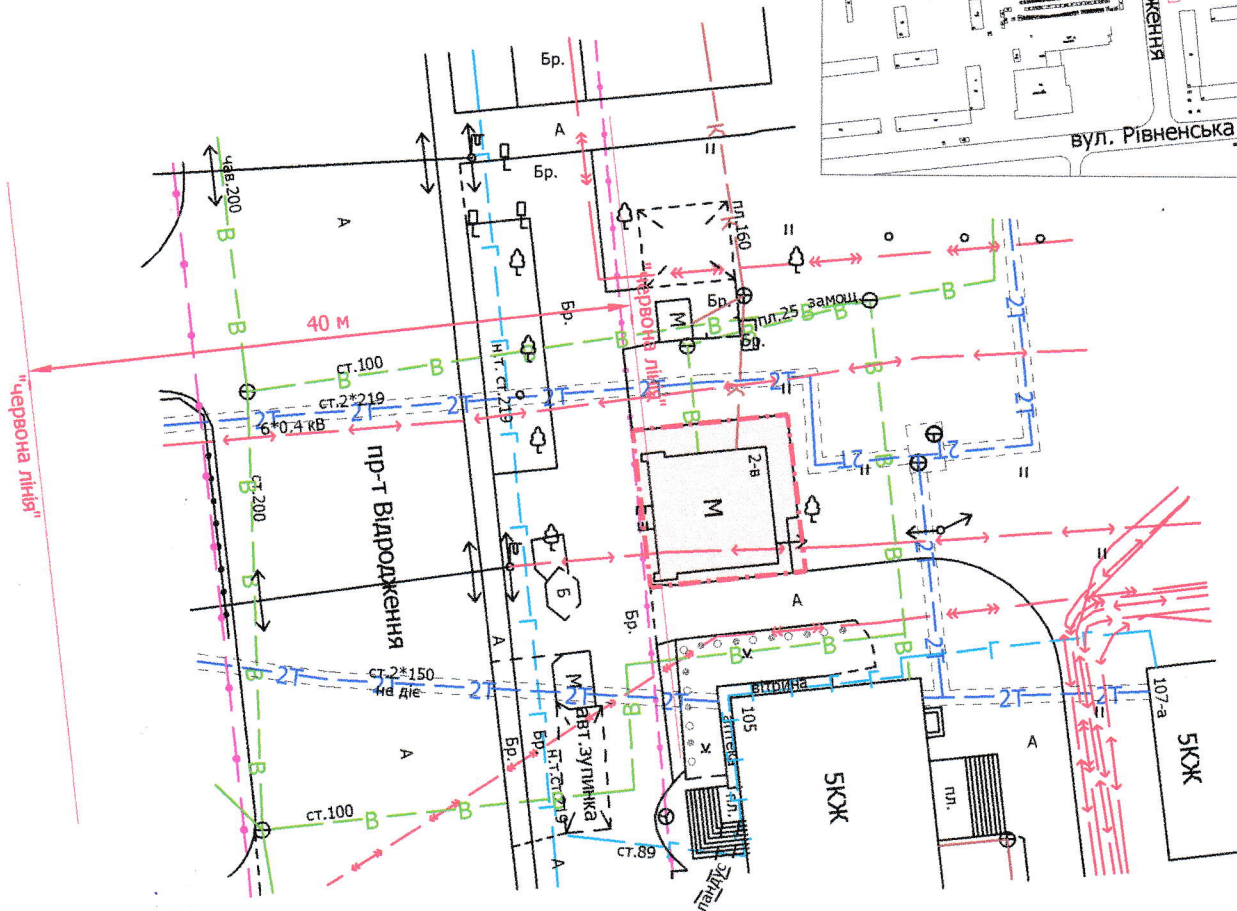

УМОВНІ ПОЗНАЧЕННЯ

**0,02 га** — земельна ділянка, що планується до відведення в оренду для будівництва та обслуговування торгового павільйону (03.07 - для будівництва та обслуговування будівель торгівлі)

СЕКРЕТАР МІСЬКОЇ РАДИ \_\_\_\_\_ **Юрій БЕЗПЯТКО**

УКРАЇНА  
ЛУЦЬК ПРивАТНЕ ПІДПРИЄМСТВО  
РЕСУРС

Директор  
Перевірів  
Виконав

Завадський В.М.  
Завадський В.М.  
Кунці О.Ю.

ПІП "Луцькземресурс"

Масштаб 1: 500

Орієнтовна площа ділянки (га)	З них
	в оренду
0,02	-