



Місце розташування: м. Луцьк, вул. Грекова, 14

Землекористувач:

громадянин Російської Федерації

Дем'яненко Сергій Іванович

Ситуаційний план

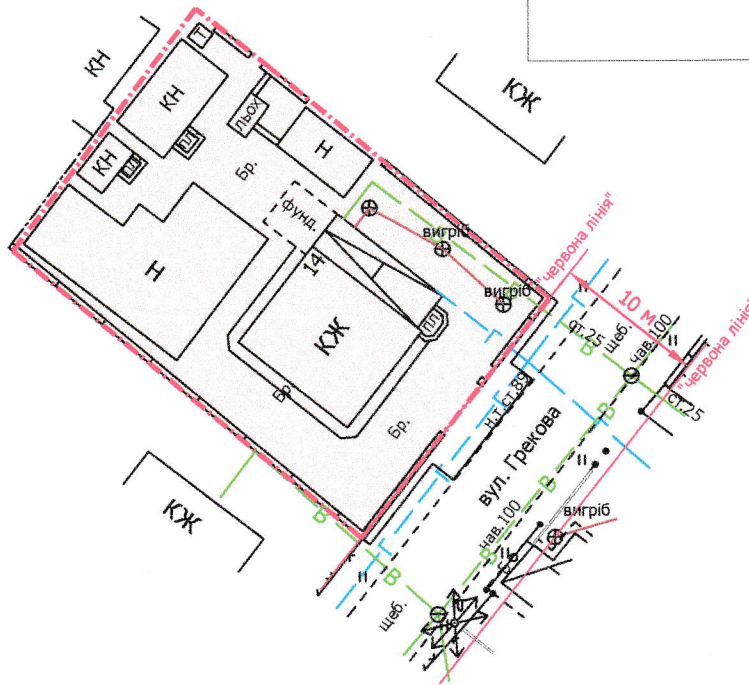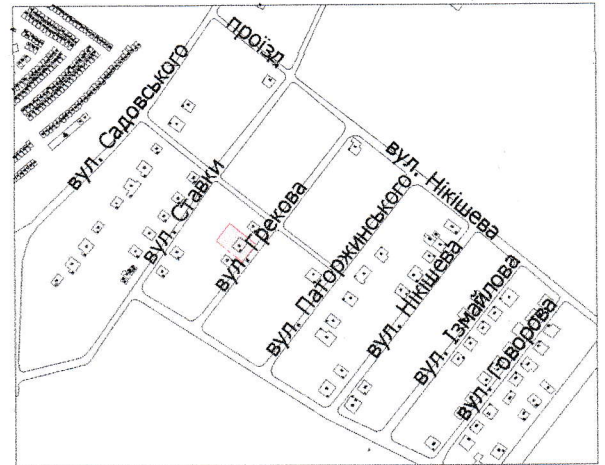

УМОВНІ ПОЗНАЧЕННЯ

0,07 га

— земельна ділянка, що планується до відведення в оренду для будівництва та обслуговування жилого будинку, господарських будівель і споруд [02.01 - для будівництва і обслуговування житлового будинку, господарських будівель і споруд (присадибна ділянка)]

СЕКРЕТАР МІСЬКОЇ РАДИ _____ **Юрій БЕЗПЯТКО**



Масштаб 1: 500

Орієнтовна площа ділянки (га)	З них
	в оренду
0,07	-