

ПЛАН  
земельної ділянки



Додаток до рішення міської ради  
№ \_\_\_\_\_ від "\_\_\_" \_\_\_\_\_ 20\_\_ р.

Ситуаційна схема

Кадастровий номер: 0722881800:03:001:0048

Місце розташування: Волинська область,  
Луцький район, с. Великий Омеляник

Землекористувач:  
громадянин Приходько Володимир Іванович

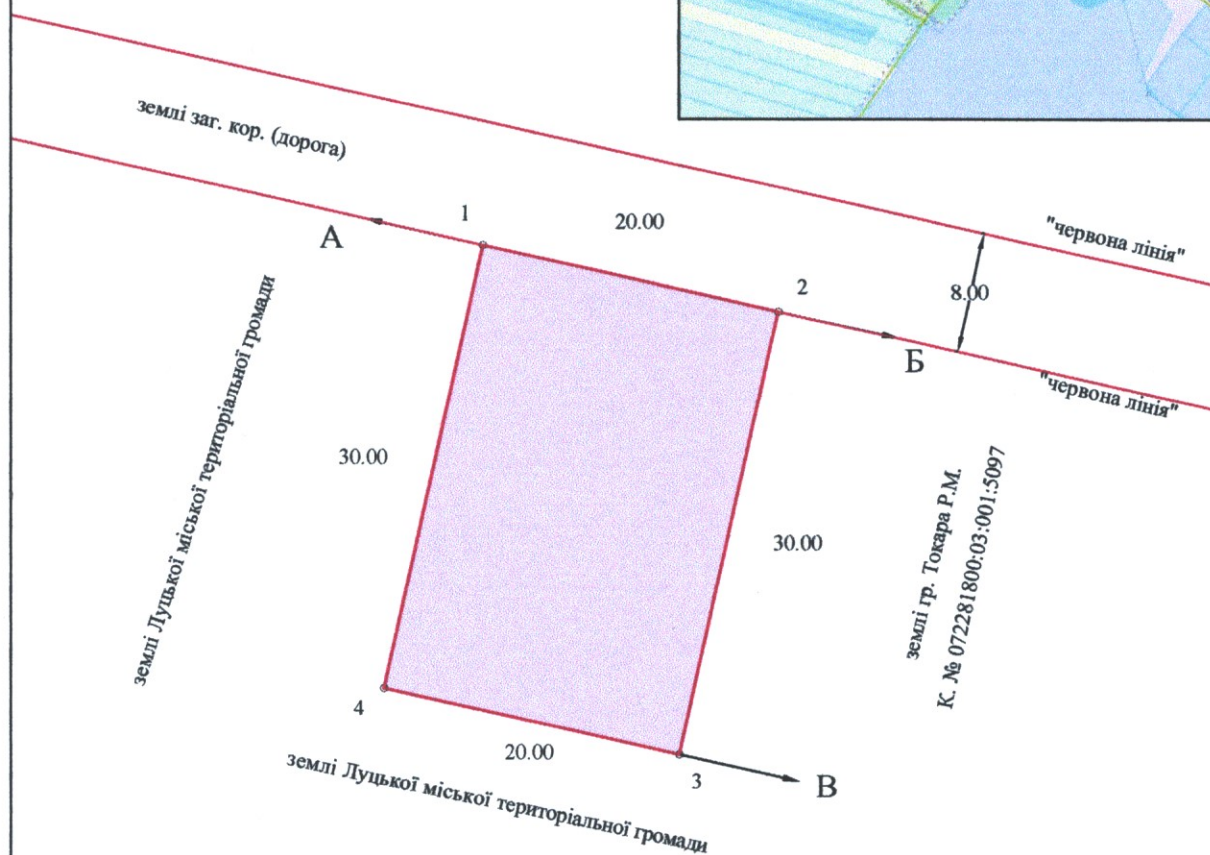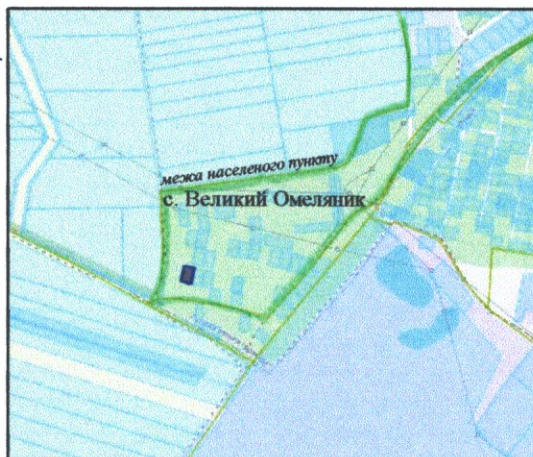

УМОВНІ ПОЗНАЧЕННЯ:

0.0600 га — земельна ділянка, що надається у власність для  
індивідуального садівництва (01.05)

СЕКРЕТАР МІСЬКОЇ РАДИ

Юрій БЕЗПЯТКО



Виконав  
Відповідальний  
за якість робіт  
Фізична особа-підприємець  
Колошва Олександр Володимирович

Колошва О.В.  
Колошва О.В.

Масштаб 1:500

| Площа<br>ділянки<br>(га) | 3 них       |          |
|--------------------------|-------------|----------|
|                          | у власність | в оренду |
| 0.0600                   | 0.0600      | -        |