


ПЛАН
земельної ділянки

Кадастровий номер: 0710100000:22:051:0082

Місце розташування: м. Луцьк, пр-т Соборності, 3-д


Землекористувач:

Державне комунальне підприємство "Луцьктепло"

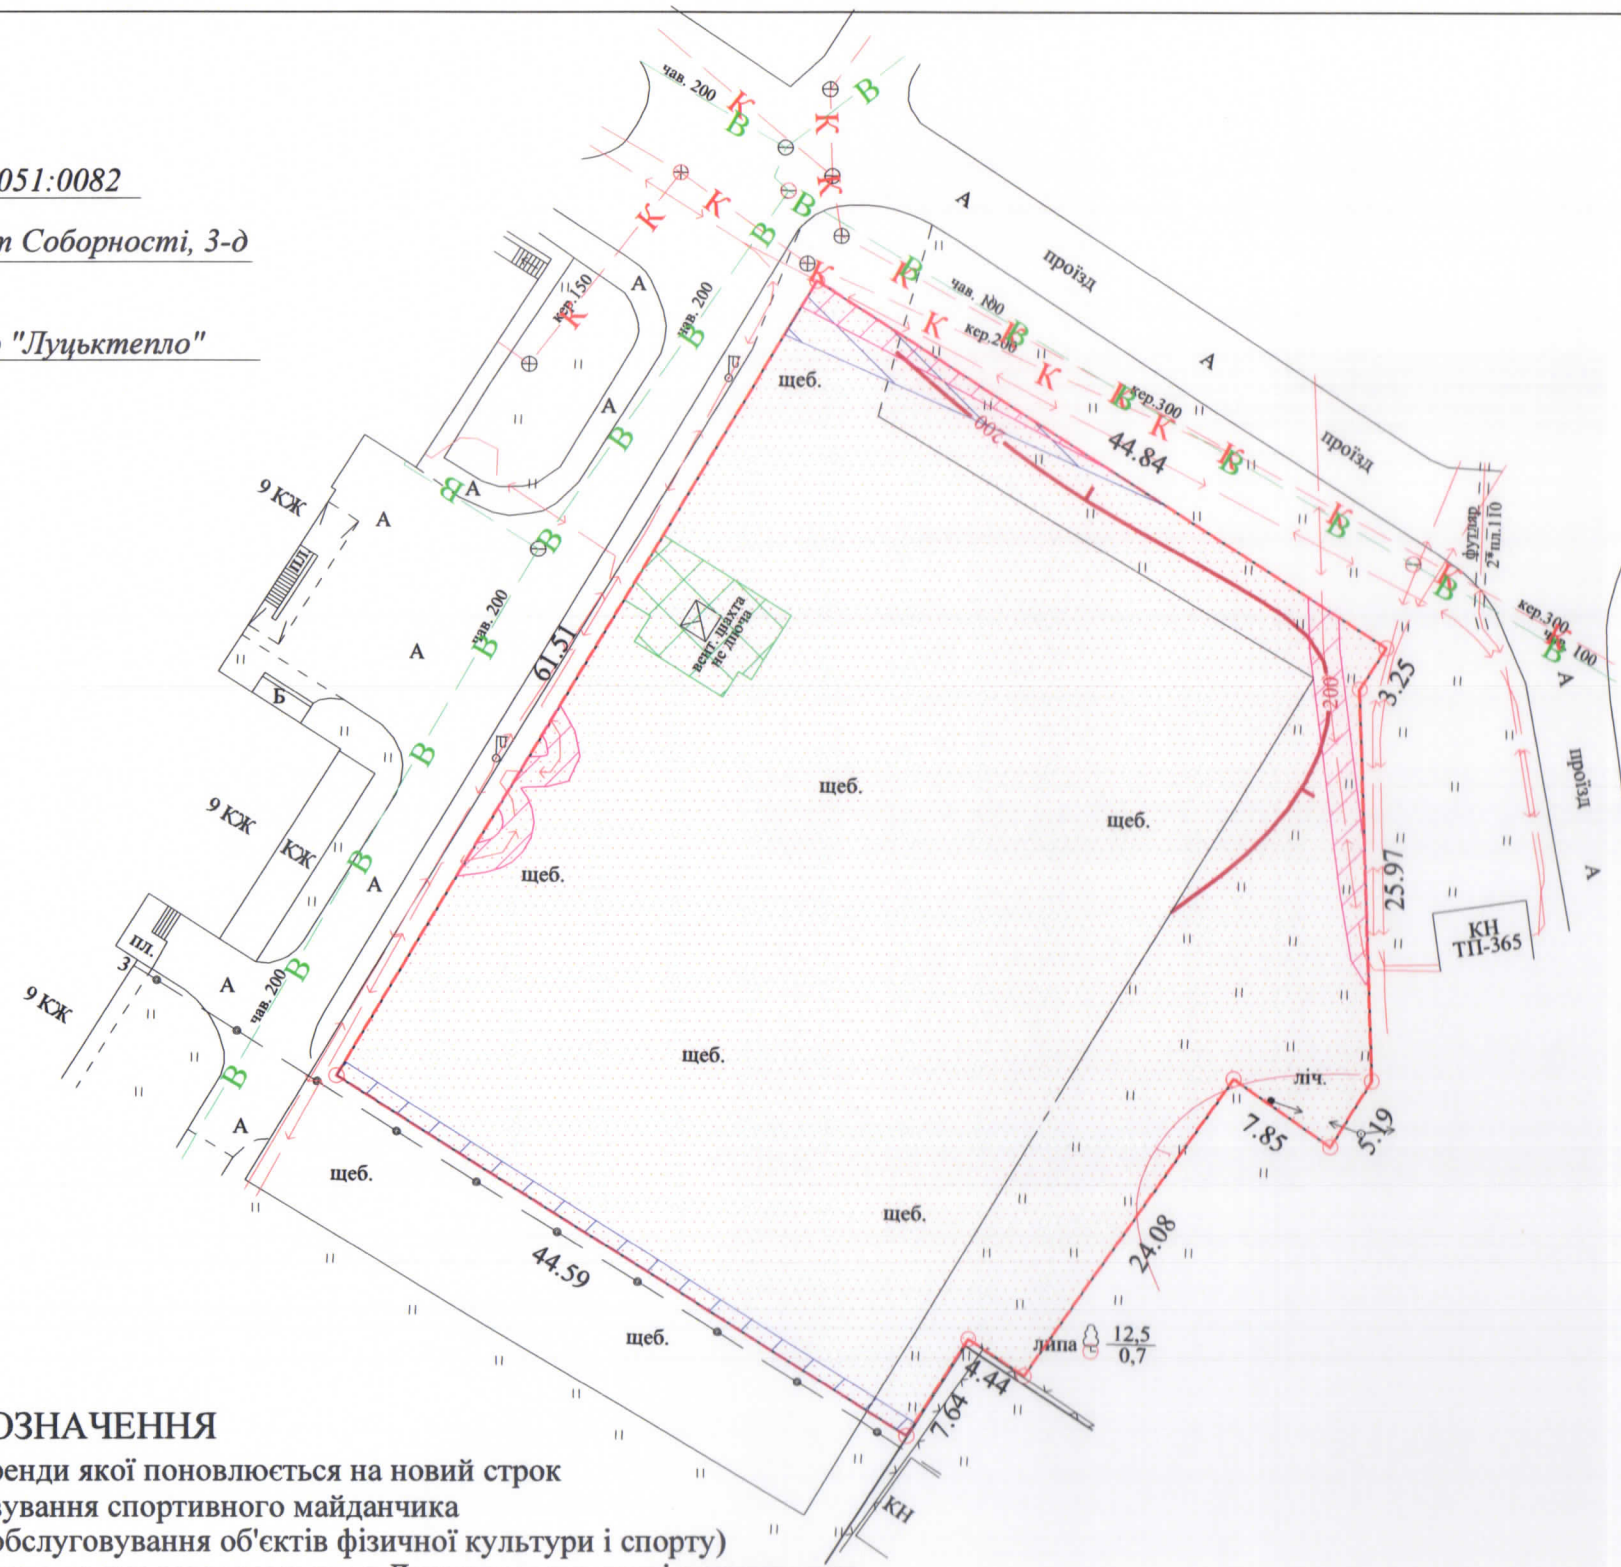

Додаток 1 до рішення міської ради
№ _____ від "___" _____ 20__ р.

Ситуаційна схема

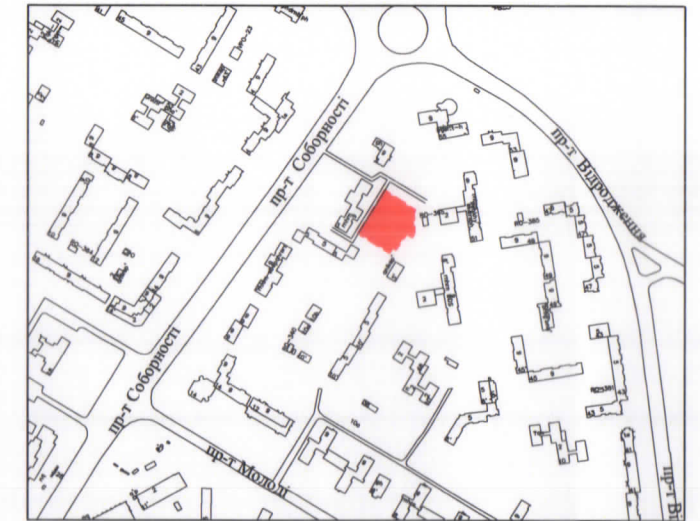

УМОВНІ ПОЗНАЧЕННЯ

- 0,3092 га — земельна ділянка, договір оренди якої поновлюється на новий строк для відновлення та обслуговування спортивного майданчика (07.02 - для будівництва та обслуговування об'єктів фізичної культури і спорту)
- 0,3092 га — земельна ділянка, право оренди на яку зареєстровано в Державному реєстрі речових прав на нерухоме майно 14.05.2018, номер запису про інше речове право 17851143, відповідно до додаткової угоди про поновлення договору оренди землі від 04.05.2018
- 0,0046 га — обмеження, встановлені щодо використання земельної ділянки [охоронна зона навколо (уздовж) об'єкта зв'язку (01.04) - підземна кабельна лінія електрозв'язку]
- 0,0057 га — обмеження, встановлені щодо використання земельної ділянки [охоронна зона навколо інженерних комунікацій (01.08) - каналізація, водопровід]
- 0,0093 га — обмеження, встановлені щодо використання земельної ділянки [охоронна зона навколо (уздовж) об'єкта енергетичної системи (01.05) - підземна кабельна лінія електропередачі]
- 0,0064 га — обмеження, що планується до встановлення щодо використання земельної ділянки [інші земельні сервітути (07.10) - право вільного доступу до вентиляційної шахти для проведення ремонтних та профілактичних робіт]

СЕКРЕТАР МІСЬКОЇ РАДИ _____ **Юрій БЕЗПЯТКО**

Підприємець Труш Анатолій Миколайович		Масштаб 1: 500	
Фізична особа-підприємець Труш Анатолій Миколайович		Площа ділянки (га)	в оренду
		0,3092	0,3092