
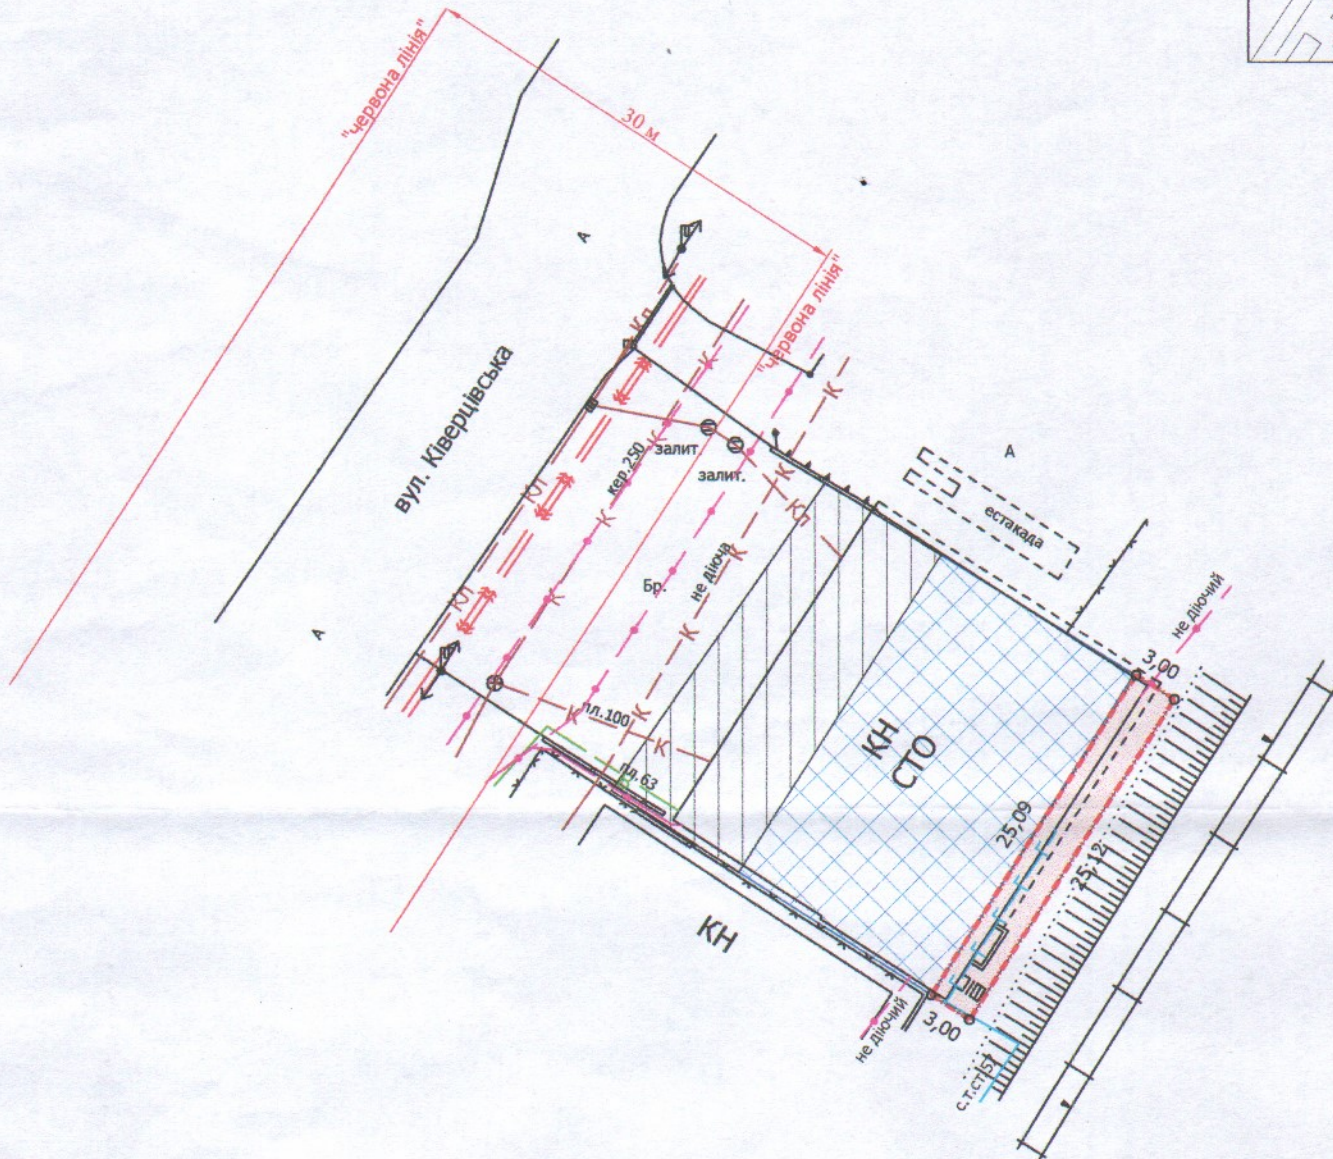


ПЛАН  
земельної ділянки

Додаток до рішення міської ради  
№ \_\_\_\_\_ від "\_\_\_" \_\_\_\_\_ 202\_\_ р.

Кадастровий номер: 0710100000:22:034:0021  
Місце розташування: м. Луцьк, вул. Ківерцівська, 32-а  
Землекористувач:  
ПІДПРИЄМСТВО "АЛЬТЕРНАТИВА"

Ситуаційна схема

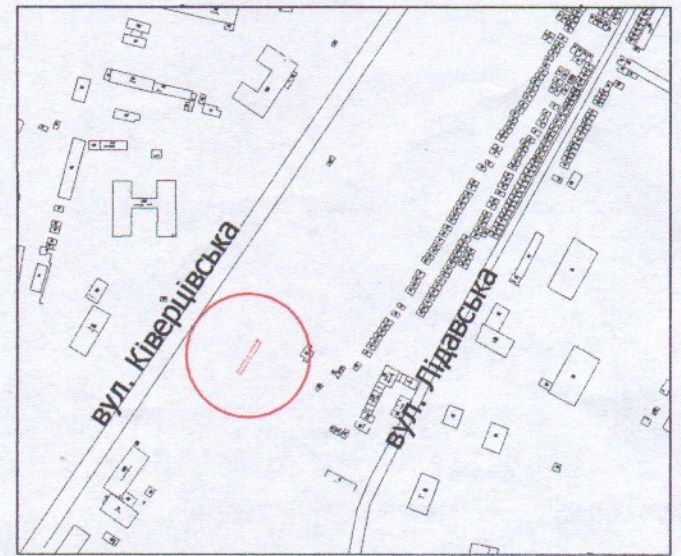

УМОВНІ ПОЗНАЧЕННЯ

- 0,0075 га** — земельна ділянка, що надається в оренду для будівництва та обслуговування майстерні по ремонту автомобілів з магазином автозапчастин [03.10 - для будівництва та обслуговування адміністративних будинків, офісних будівель компаній, які займаються підприємницькою діяльністю, пов'язаною з отриманням прибутку]
- 0,0075 га** — земельна ділянка, що була надана в оренду ПІДПРИЄМСТВУ "АЛЬТЕРНАТИВА" згідно з договором оренди землі від 20.10.2008 за № 040807700456
- 0,0375 га** — земельна ділянка у постійному користуванні ПІДПРИЄМСТВА "АЛЬТЕРНАТИВА" згідно з державним актом на право постійного користування землею від 12.11.1999 за № 510 (І-ВЛ № 000600) для будівництва та обслуговування торгового закладу
- 0,0236 га** — землекористування ПІДПРИЄМСТВА "АЛЬТЕРНАТИВА"

СЕКРЕТАР МІСЬКОЇ РАДИ

Юрій БЕЗПЯТКО

ПІП "Луцькземресурс"

Директор	Завадський В.М.
Перевіряв	Завадський В.М.
Виконав	Кунц О.Ю.

Масштаб 1: 500

Площа ділянки (га)	3 них
	в оренду
0,0075	0,0075