



ПЛАН  
земельної ділянки

Кадастровий номер: 0722881000:03:001:5106  
місце розташування: Волинська область, Луцький район  
с.Тарасове, вул.Центральна

Землекористувач:  
громадянин Ішук Роман Олександрович

Додаток до рішення міської ради  
№ \_\_\_\_\_ від "\_\_\_" \_\_\_\_\_ 2022р.

Ситуаційна схема

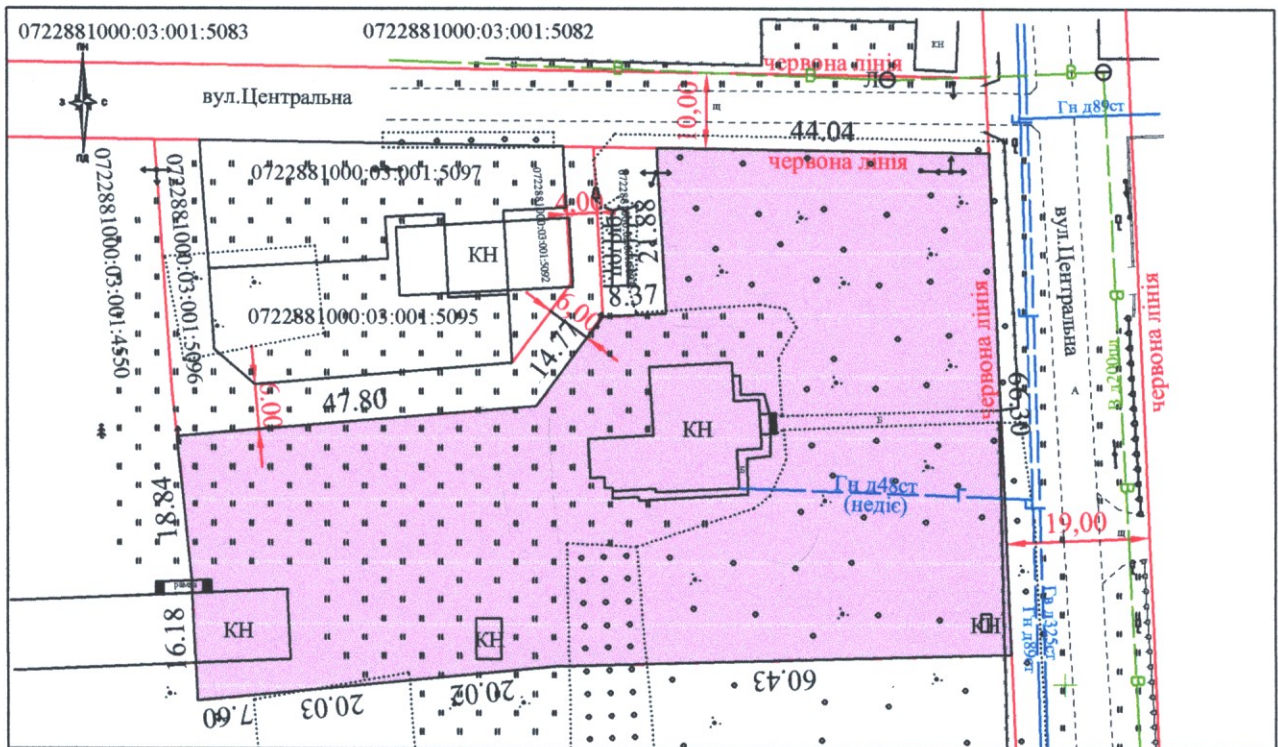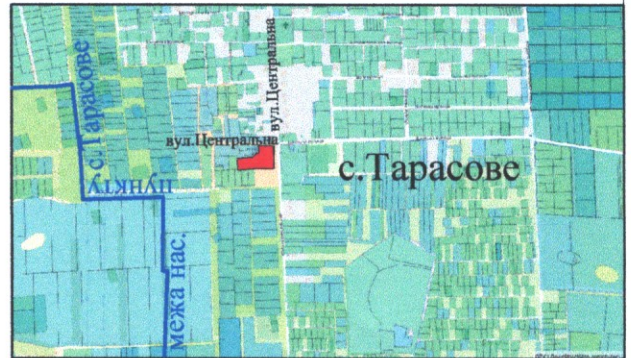

УМОВНІ ПОЗНАЧЕННЯ

- 0.5339га земельна ділянка, договір оренди якої поновлюється на новий строк для обслуговування господарських будівель (01.13)
- 0.5339га земельна ділянка, що надана в оренду згідно з договором оренди землі від 10.01.2018 (право оренди земельної ділянки зареєстроване в Державному реєстрі речових прав на нерухоме майно від 15.01.2018, номер запису про інше речове право: 24433998)

СЕКРЕТАР МІСЬКОЇ РАДИ

Юрій БЕЗПЯТКО

Директор Сертифікований Інженер	Хвесик О.М. Хвесик М.О.	МАСШТАБ 1:1000	3 нх в оренду
Виконав	Купріянич О.Ю.		
Товариство з обмеженою відповідальністю "Горизонт"		Площа ділянки (га)	0.5339
			0.5339