
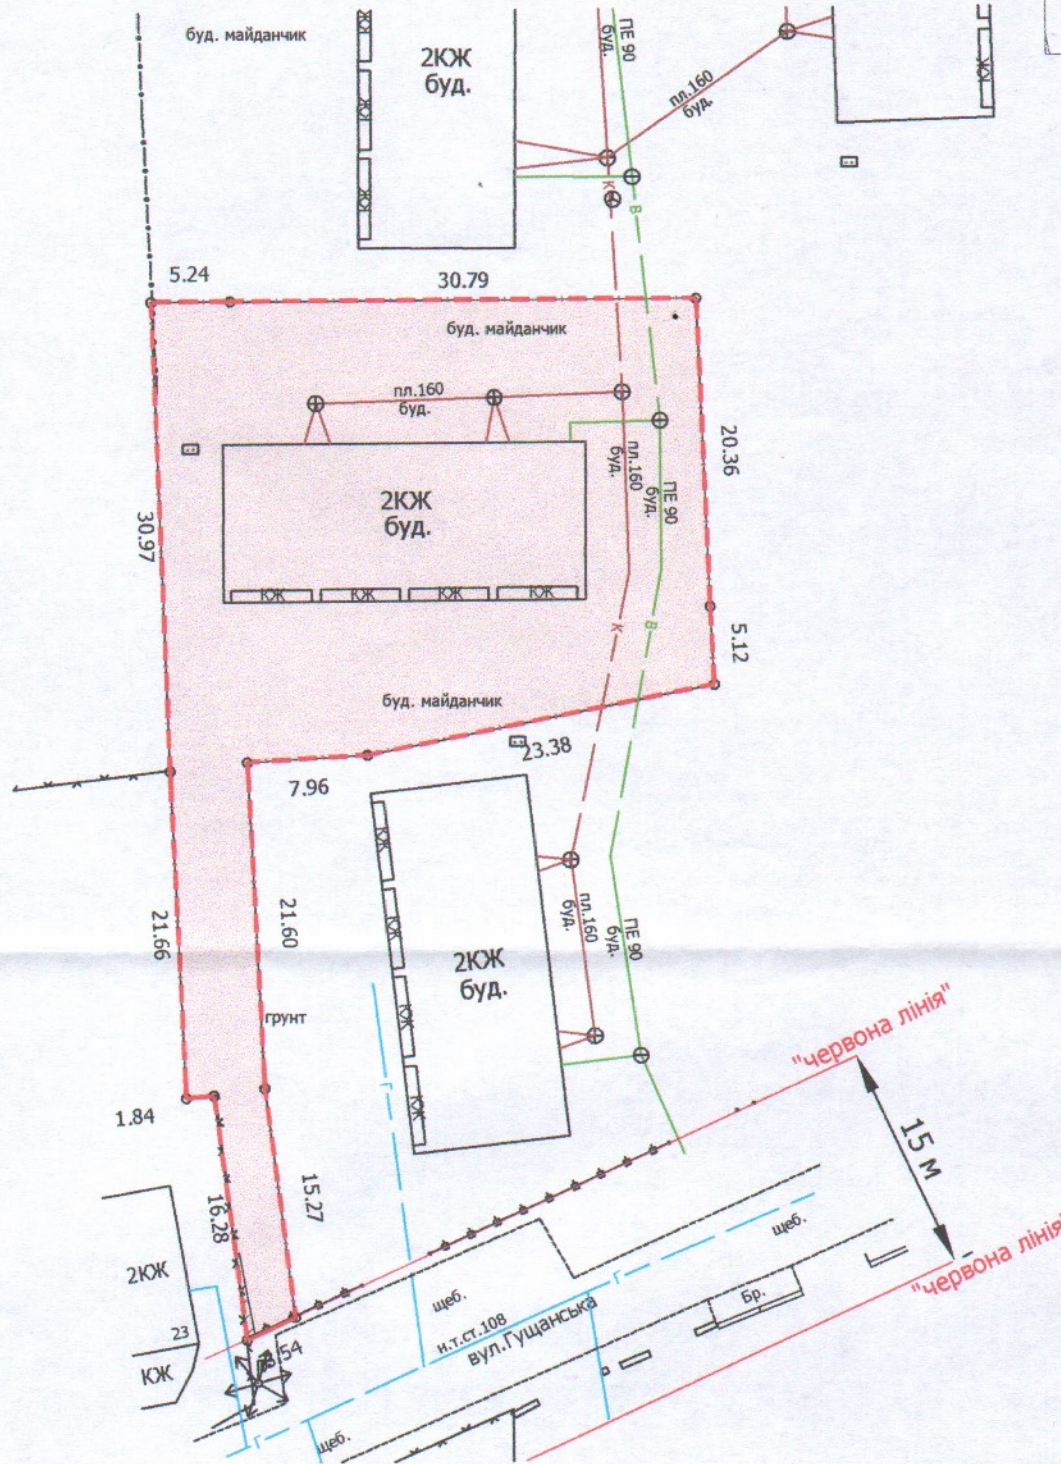


ПЛАН
земельної ділянки

Кадастровий номер: 0710100000:33:022:0109
Місце розташування: м. Луцьк, вул. Гуцанська, 25
Землекористувач:
громадянин Ключко Сергій Валерійович

Додаток до рішення міської ради
№ _____ від "___" _____ 202__ р.

Ситуаційний план

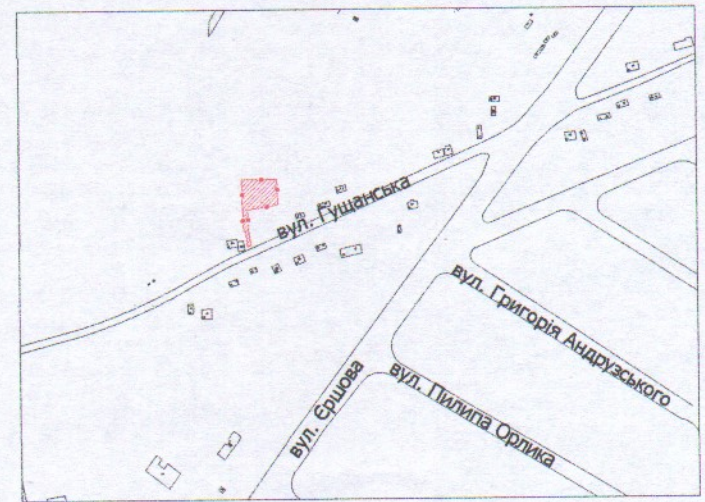


УМОВНІ ПОЗНАЧЕННЯ

- 0,1200 га** — земельна ділянка, цільове призначення якої змінюється з "для ведення садівництва" (01.05 - для індивідуального садівництва) на "для будівництва та обслуговування жилого будинку, господарських будівель і споруд" [02.01 - для будівництва і обслуговування житлового будинку, господарських будівель і споруд (присадибна ділянка)]
- 0,0002 га** — обмеження, встановлені щодо використання земельної ділянки (охоронні зони навколо інженерних комунікацій (01.08) - повітряна лінія електропередачі, газопровід)

СЕКРЕТАР МІСЬКОЇ РАДИ

Юрій БЕЗПЯТКО

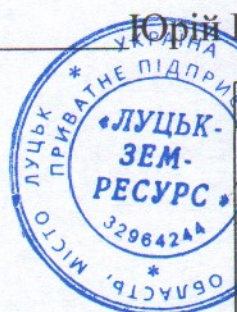

Директор	Завадський В.М.
Перевірив	Завадський В.М.
Виконав	Сілюк О.П.

ПП "Луцькземресурс"

Масштаб 1: 500

Площа ділянки (га)	З них у власність (зміна цільового)
0,1200	0,1200