

### Ситуаційна схема



#### Експлікація кольорів



Тимчасові споруди, яким надається дозвіл на встановлення та подальше функціонування



Тимчасові споруди, які підлягають демонтажу після закінчення терміну дії паспорта прив'язки



Тимчасові споруди, які підлягають демонтажу

#### Умовні позначення



Літній торговельний майданчик



Стаціонарна тимчасова споруда (торговельний павільйон, кіоск)



Зупинка громадського транспорту з торговельним павільйоном, кіоском



Пересувна тимчасова споруда (низькотемпературний прилавок, торговельний лоток, торговельний автомат, інші пристрої для сезонної роздрібної торгівлі та іншої підприємницької діяльності)




Пересувна тимчасова споруда (причіп-фургон)

#### Примітка

Місця розміщення тимчасових споруд зазначені умовно та можуть бути відкориговані відповідно до розміщення мереж та містобудівної ситуації

Назва об'єкта: Схема розміщення тимчасових споруд для провадження підприємницької діяльності

Адреса : вул. Конякіна

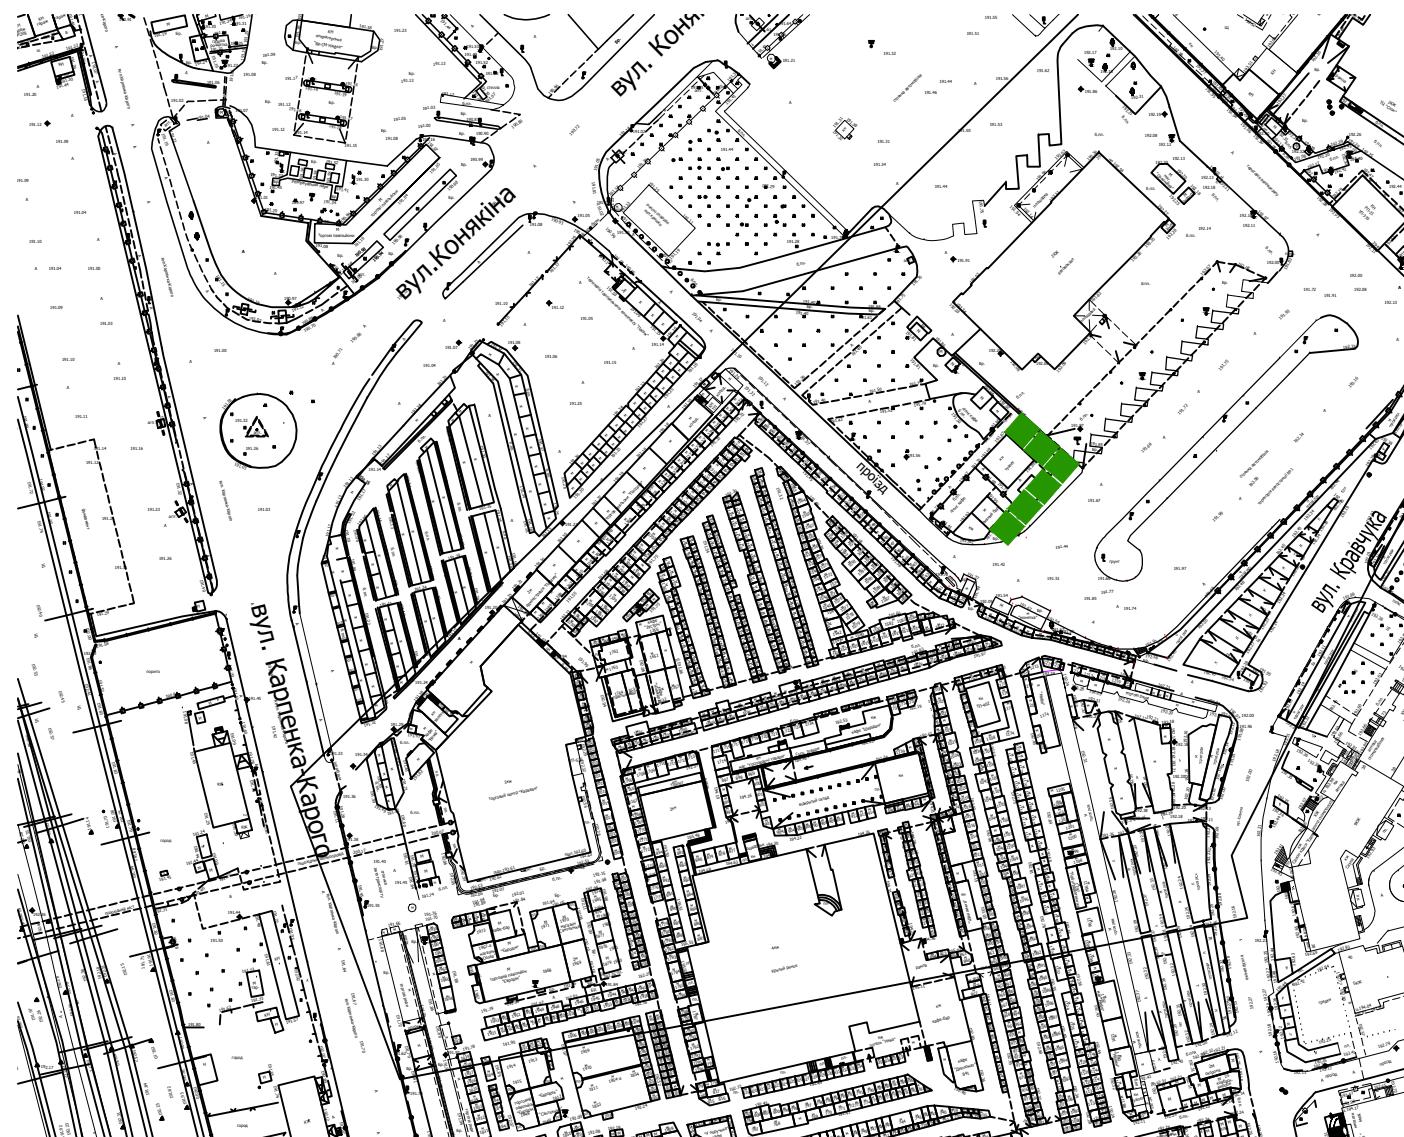

**ЗАСТУПНИК МІСЬКОГО ГОЛОВИ,  
КЕРУЮЧИЙ СПРАВАМИ ВИКОНКОМУ**

**ЮРІЙ ВЕРБІЧ**

	Департамент містобудування, земельних ресурсів та реклами		
Директор департаменту	Туз В.В.		
Заступник директора департаменту	Маруняк А.Я.		
Начальник відділу з питань розміщення тимчасових споруд та реклами	Висоцька С.А.		