
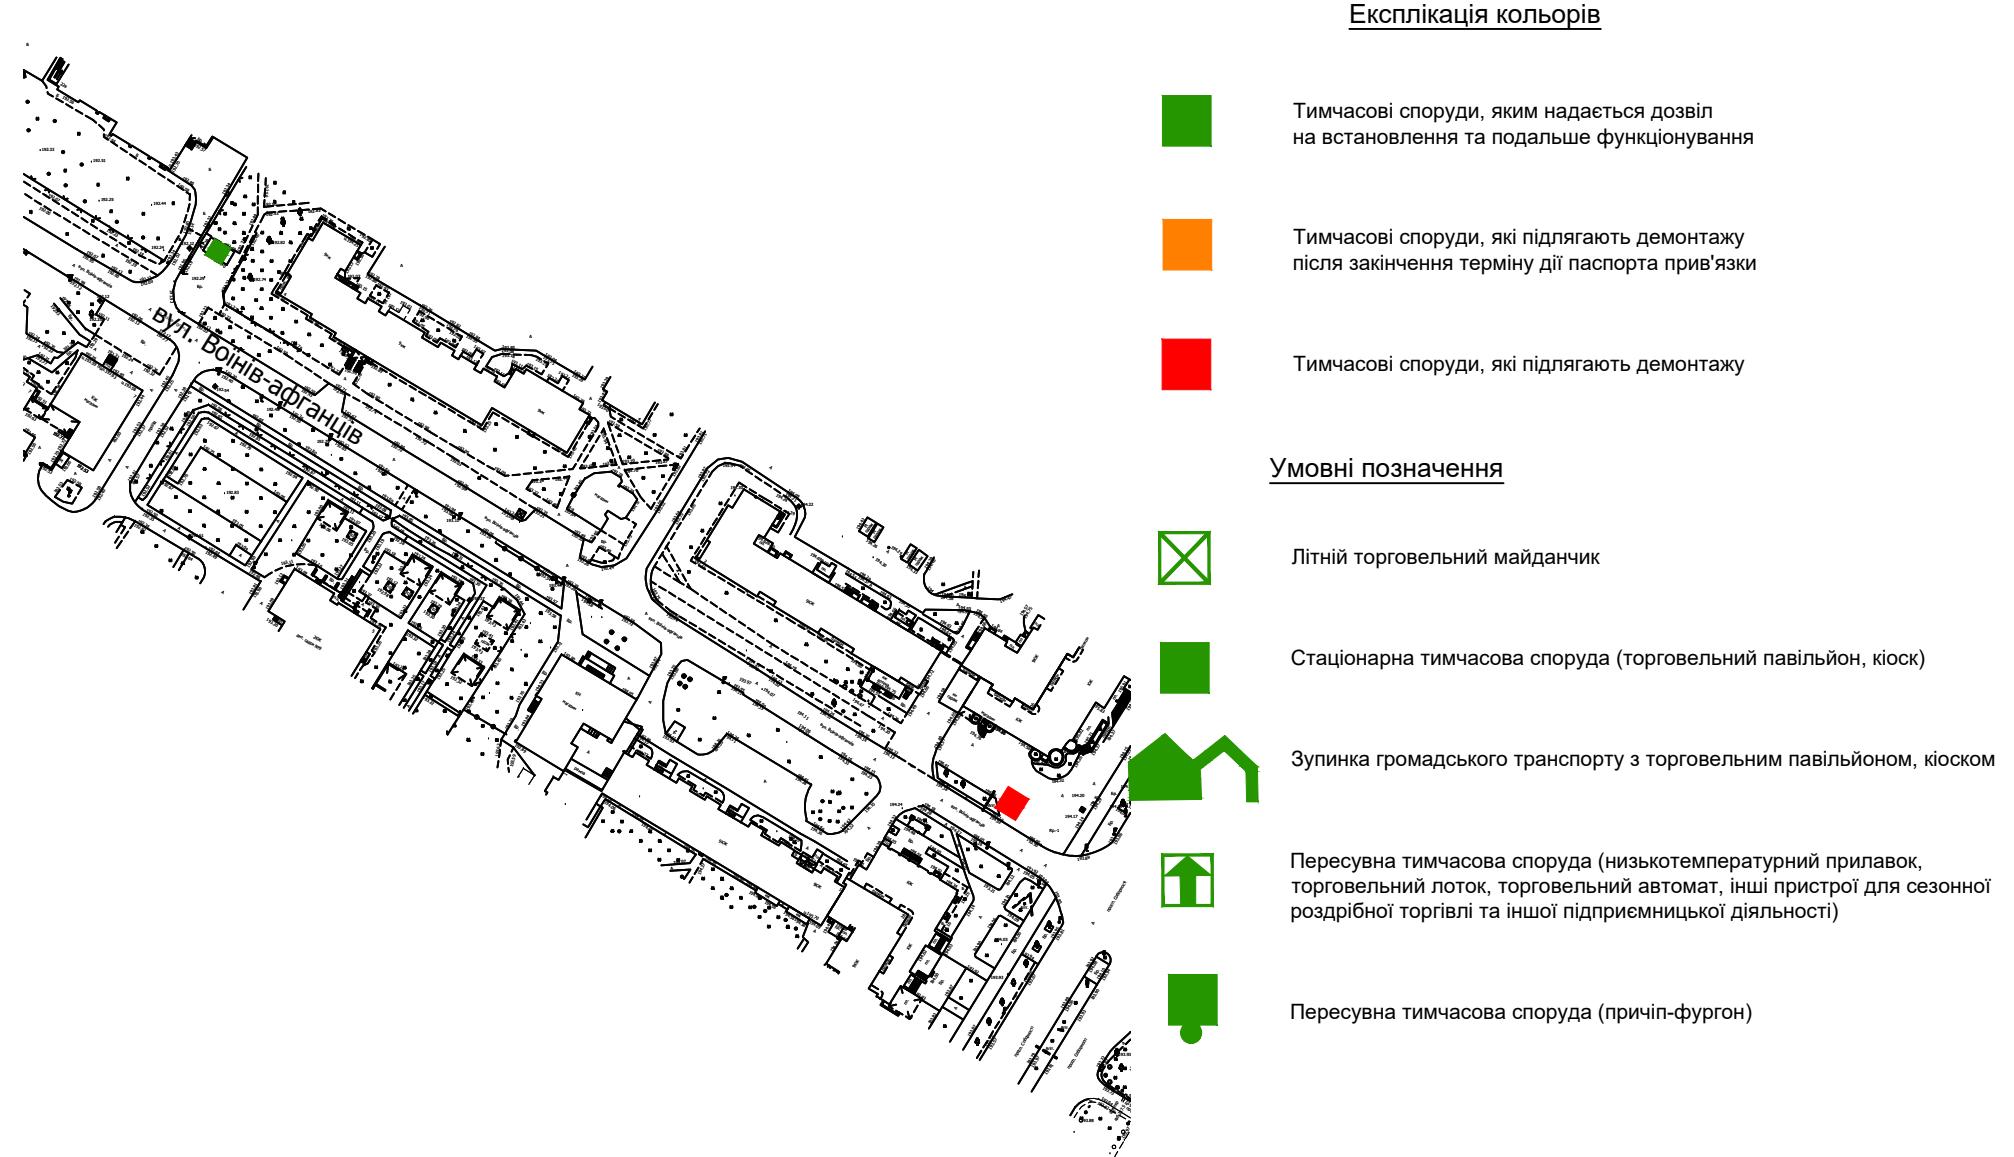


**Ситуаційна схема**

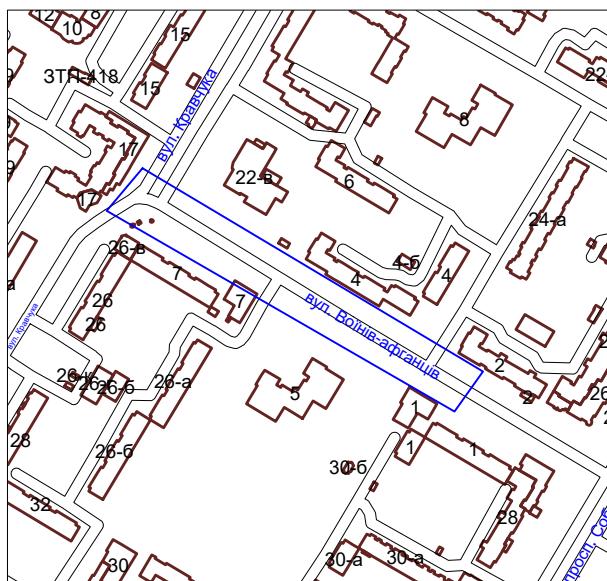

**Назва об'єкта:** Схема розміщення тимчасових споруд для провадження підприємницької діяльності

**Адреса :** вул. Войнів-афганців

**Експлікація кольорів**

Тимчасові споруди, яким надається дозвіл на встановлення та подальше функціонування

Тимчасові споруди, які підлягають демонтажу після закінчення терміну дії паспорта прив'язки

Тимчасові споруди, які підлягають демонтажу

**Умовні позначення**

Літній торговельний майданчик

Стационарна тимчасова споруда (торговельний павільйон, кіоск)

Зупинка громадського транспорту з торговельним павільйоном, кіоском

Пересувна тимчасова споруда (низькотемпературний прилавок, торговельний лоток, торговельний автомат, інші пристрої для сезонної роздрібної торгівлі та іншої підприємницької діяльності)

Пересувна тимчасова споруда (причіп-фургон)

**ЗАСТУПНИК МІСЬКОГО ГОЛОВИ,  
КЕРУЮЧИЙ СПРАВАМИ ВИКОНКОМУ**

**ЮРІЙ ВЕРБІЧ**

	Департамент містобудування, земельних ресурсів та реклами		
Директор департаменту	Туз В.В.		
Заступник директора департаменту	Маруняк А.Я.		
Начальник відділу з питань розміщення тимчасових споруд та реклами	Висоцька С.А.		

**Примітка**

Місця розміщення тимчасових споруд зазначені умовно та можуть бути відкориговані відповідно до розміщення мереж та містобудівної ситуації