

ПЛАН
земельної ділянки



Додаток до рішення міської ради
№ _____ від " ____ " _____ 20__ р.

Ситуаційна схема

Кадастровий номер: 0722881800:03:001:0048

Місце розташування: Волинська область,
Луцький район, с. Великий Омеляник

Землекористувач:
громадянин Приходько Володимир Іванович

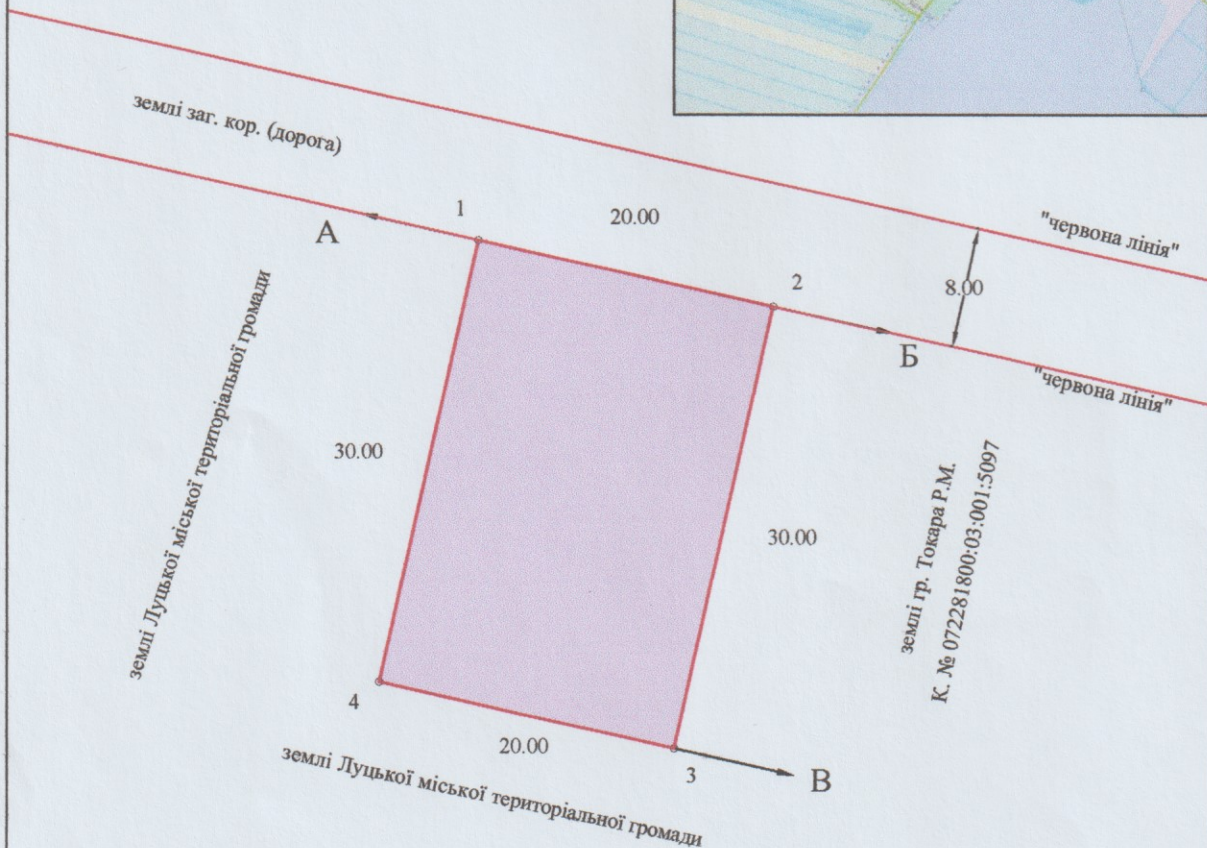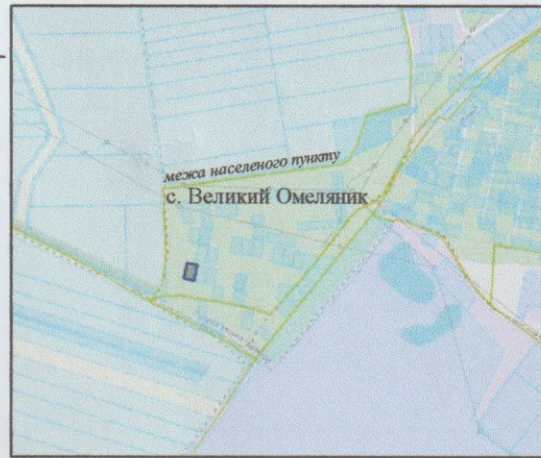

УМОВНІ ПОЗНАЧЕННЯ:

0.0600 га — земельна ділянка, що надається у власність для
індивідуального садівництва (01.05)

СЕКРЕТАР МІСЬКОЇ РАДИ

Юрій БЕЗПЯТКО



Колошва О.В.	Масштаб 1:500		
Колошва О.В.			
Площа ділянки (га)	з них		
	у власність	в оренду	
0.0600	0.0600	-	