


Кадастровий номер: 0710100000:21:035:0013

Місце розташування: м. Луцьк, вул. Гімназійна, 21

Землекористувач:

громадянин Мельничук Ярослав Петрович

Ситуаційний план

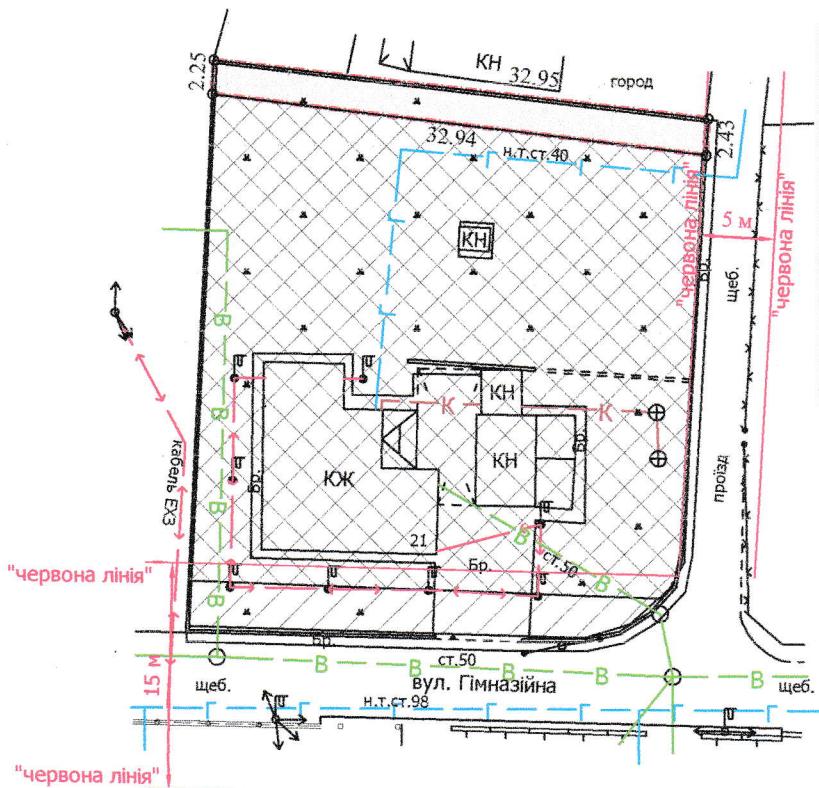

УМОВНІ ПОЗНАЧЕННЯ

- 0,0077 га** — земельна ділянка, що надається в оренду із зміною цільового призначення з "для ведення городництва" (01.07 - для городництва) на "для будівництва та обслуговування жилого будинку, господарських будівель і споруд" [(02.01 - для будівництва і обслуговування житлового будинку, господарських будівель і споруд (присадибна ділянка)]
- 0,0077 га** — земельна ділянка, що була надана в оренду гр. Мельничуку В.Я. згідно з договором оренди землі від 09.11.2005 № 040507700095
- 0,1000 га** — земельна ділянка у власності гр. Мельничука Я.П. згідно з Державним актом на право власності на земельну ділянку від 24.11.2009 № 010907701440 (Серія ЯЗ № 260810) для обслуговування жилого будинку, господарських будівель і споруд
- 0,0077 га** — обмеження, встановлені щодо використання земельної ділянки [зона охорони археологічного культурного шару (01.02.4)]
- 0,0084 га** — землекористування гр. Мельничука Я.П.

СЕКРЕТАР МІСЬКОЇ РАДИ

Юрій БЕЗПЯТКО



Масштаб 1: 500

Площа ділянки (га)	З них в оренду (із зміною цільового призначення)
0,0077	0,0077