

ПЛАН
земельної ділянки

Додаток до рішення міської ради
№ _____ від "___" _____ 202__ р.



Кадастровий №: 0710100000:22:031:0008

Місце розташування: м. Луцьк, вул. Гордіюк, 29-а

Землекористувач:

громадянка Каламарчук Оксана Федорівна

Ситуаційний план

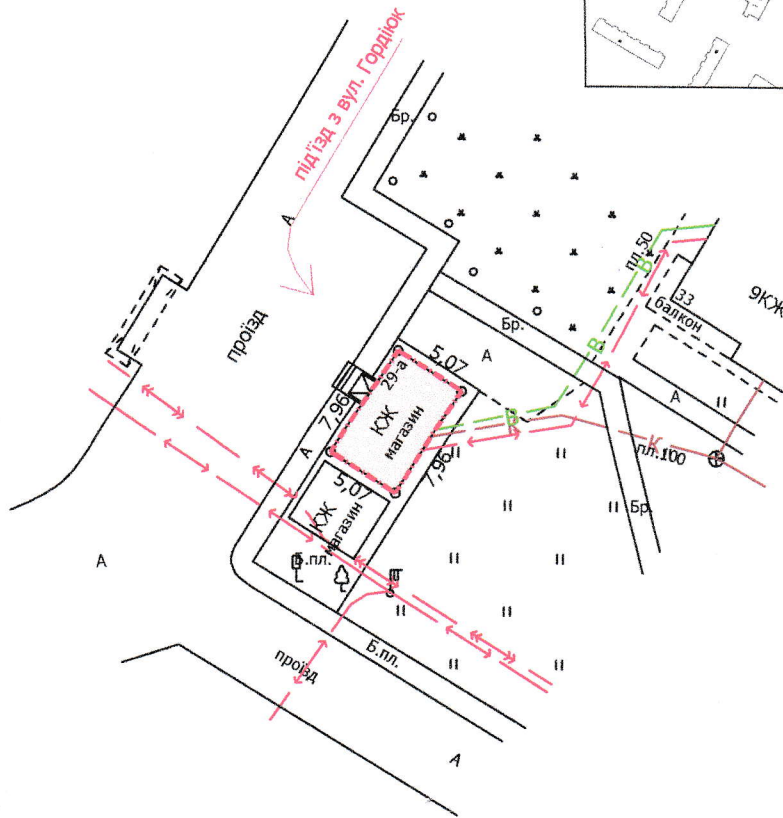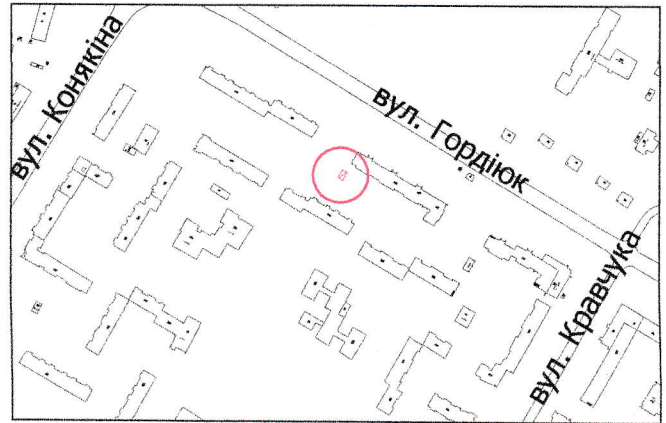

УМОВНІ ПОЗНАЧЕННЯ

0,0040 га — земельна ділянка, що надається в оренду для будівництва та обслуговування торгового павільйону (03.07 - для будівництва та обслуговування будівель торгівлі)

0,0040 га — земельна ділянка, що була надана в оренду фізичній особі-підприємцю Поліщуку О.С. згідно з договором оренди землі від 05.02.2003 за №575

СЕКРЕТАР МІСЬКОЇ РАДИ

Юрій БЕЗПЯТКО



Масштаб 1: 500

Площа ділянки (га)	3 нин
	в оренду
0,0040	0,0040