

ПЛАН
земельної ділянки

Кадастровий номер: 0710100000:11:111:0108



Місце розташування: м. Луцьк, вул. Сільська, 31

Землекористувач:

громадянин Гвоздяк Олександр Петрович

Додаток до рішення міської ради
№ _____ від "___" _____ 202__ р.

Ситуаційний план

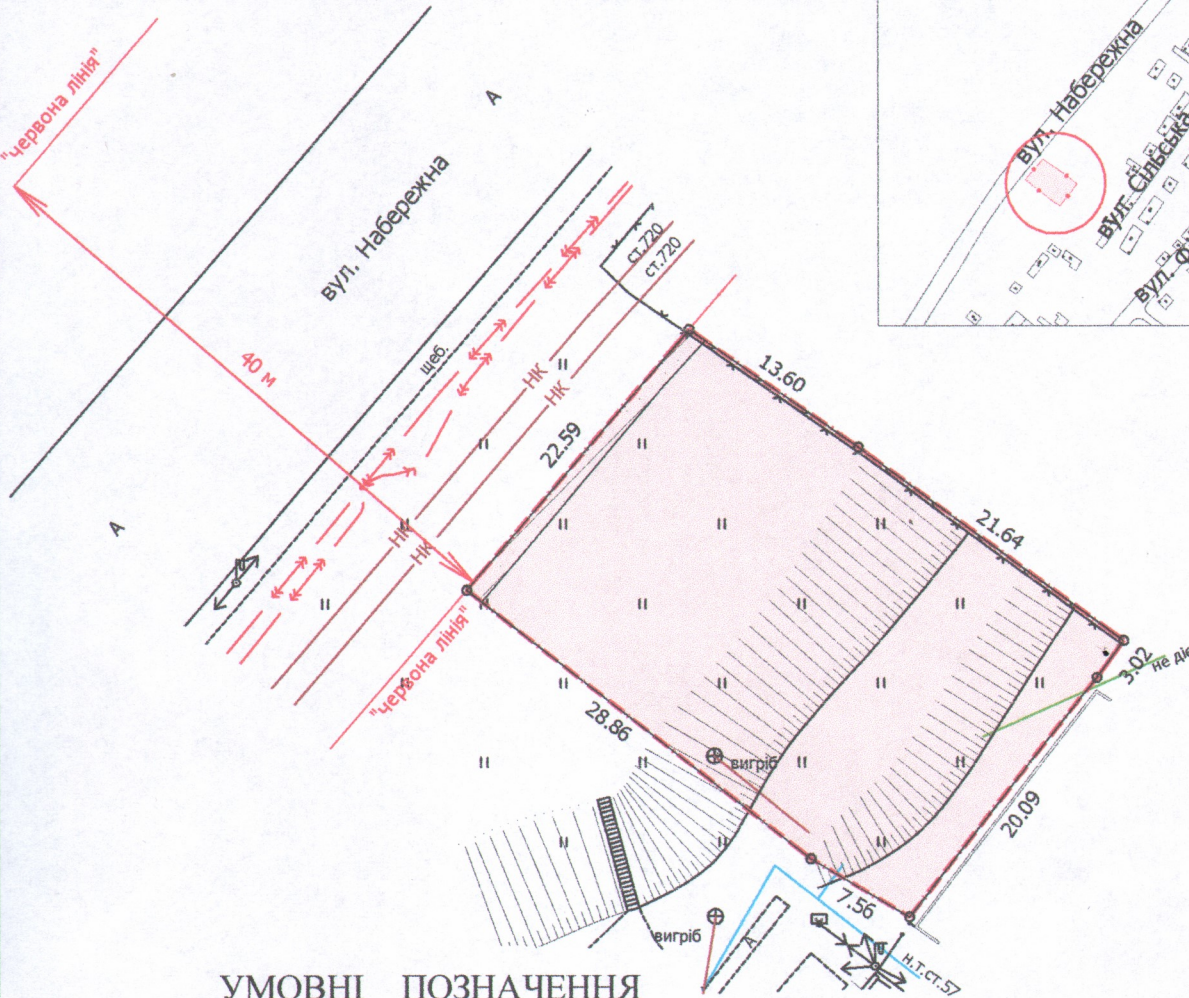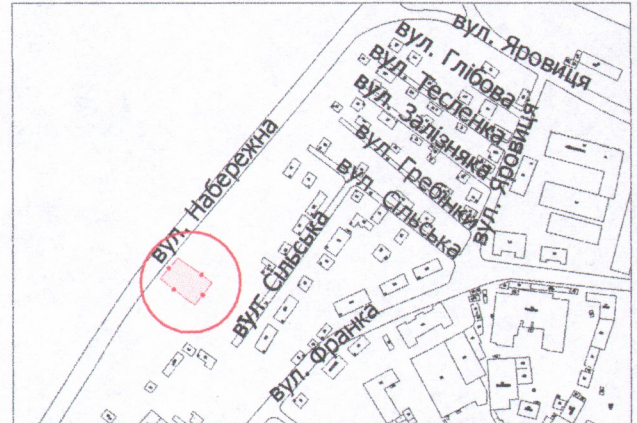

УМОВНІ ПОЗНАЧЕННЯ

- 0,0835 га** — земельна ділянка, цільове призначення якої змінюється з "02.01 - для будівництва і обслуговування житлового будинку, господарських будівель і споруд (присадибна ділянка)" на "03.10 - для будівництва та обслуговування адміністративних будинків, офісних будівель компаній, які займаються підприємницькою діяльністю, пов'язаною з отриманням прибутку"
- 0,0835 га** — обмеження, встановлені щодо використання земельної ділянки [зона охорони археологічного культурного шару (01.02.4)]
- 0,0028 га** — обмеження, встановлені щодо використання земельної ділянки [охоронні зони навколо інженерних комунікацій (01.08) - каналізація]

СЕКРЕТАР МІСЬКОЇ РАДИ

Юрій БЕЗПЯТКО

Юрій БЕЗПЯТКО		Масштаб 1: 500	
Директор	Завадський В.М.	Площа ділянки (га)	3 них
Перевірив	Завадський В.М.		у власність (змiна цiльового)
Виконав	Сілюк О.П.	0,0835	0,0835
ПП "Луцькземресурс"			