

ПЛАН
земельної ділянки


Додаток до рішення міської ради
№ _____ від "___" _____ 202__ р.

Місце розташування: м. Луцьк, вул. Млинівська, 18

Землекористувач:

громадянин Кресак Юрій Павлович

Ситуаційний план

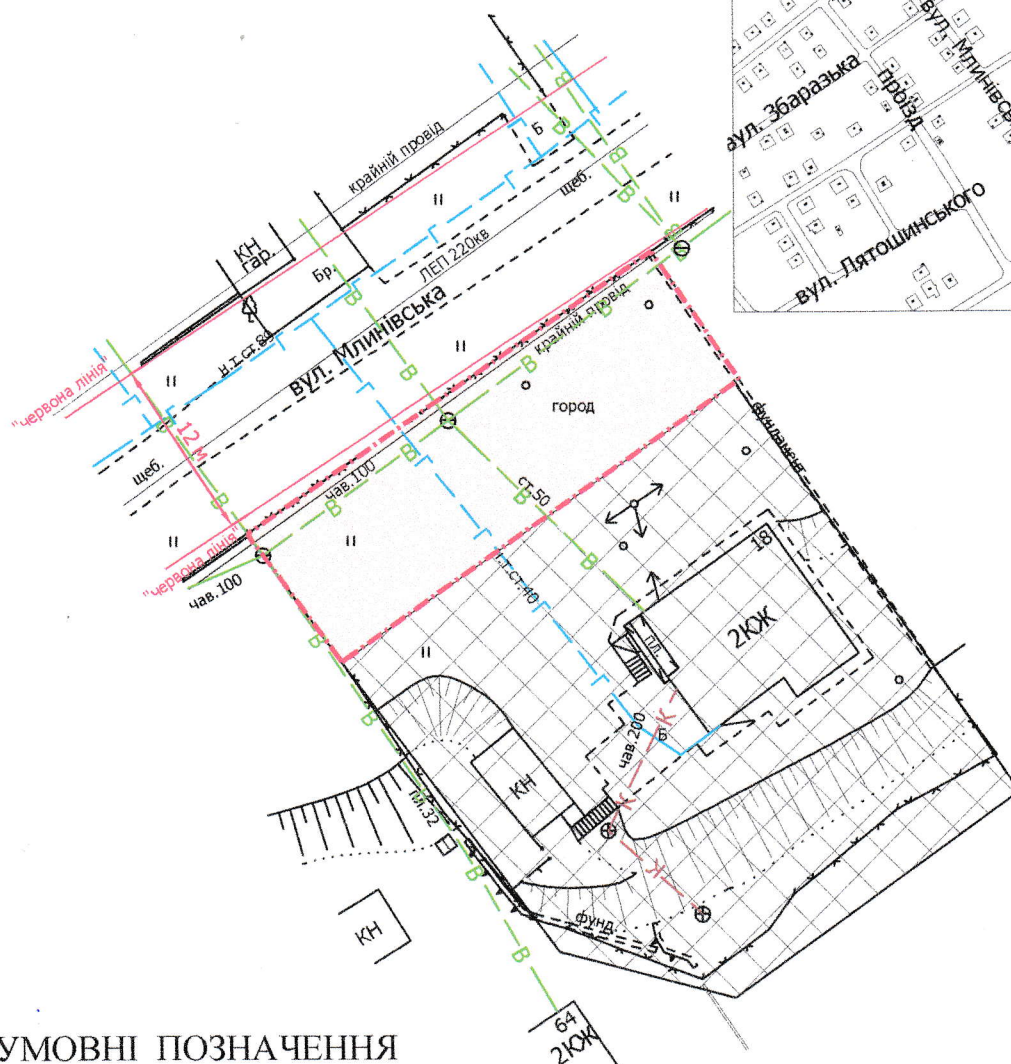

УМОВНІ ПОЗНАЧЕННЯ

0,04 га — земельна ділянка, що планується до відведення в оренду для обслуговування жилого будинку, господарських будівель і споруд [02.01 - для будівництва і обслуговування житлового будинку, господарських будівель і споруд (присадибна ділянка)]

0,1000 га — земельна ділянка у власності гр. Кресака Ю.П. згідно з Державним актом на право приватної власності на землю від 12.05.1999 за № 2442 (Серія ВЛ № 2073), для будівництва і обслуговування житлового будинку, господарських будівель і споруд (присадибна ділянка)

СЕКРЕТАР МІСЬКОЇ РАДИ

Юрій БЕЗПЯТКО



Масштаб 1: 500

Орієнтовна
площа
ділянки (га)

3 них

в оренду

0,04

-