

ПЛАН
земельної ділянки

Додаток до рішення міської ради
№ _____ від "___" _____ 202__ р.

Кадастровий №: 0710100000:34:069:0072

Місце розташування: м. Луцьк, вул. Електроапаратна, 3

Землевласник:

Луцька міська територіальна громада,

в особі Луцької міської ради



Землекористувачі:

громадянка Стеценко Надія Дем'янівна,

ТОВАРИСТВО З ОБМЕЖЕНОЮ

ВІДПОВІДАЛЬНІСТЮ "ДЖАСТЕР ПОІНТ"

Ситуаційна схема

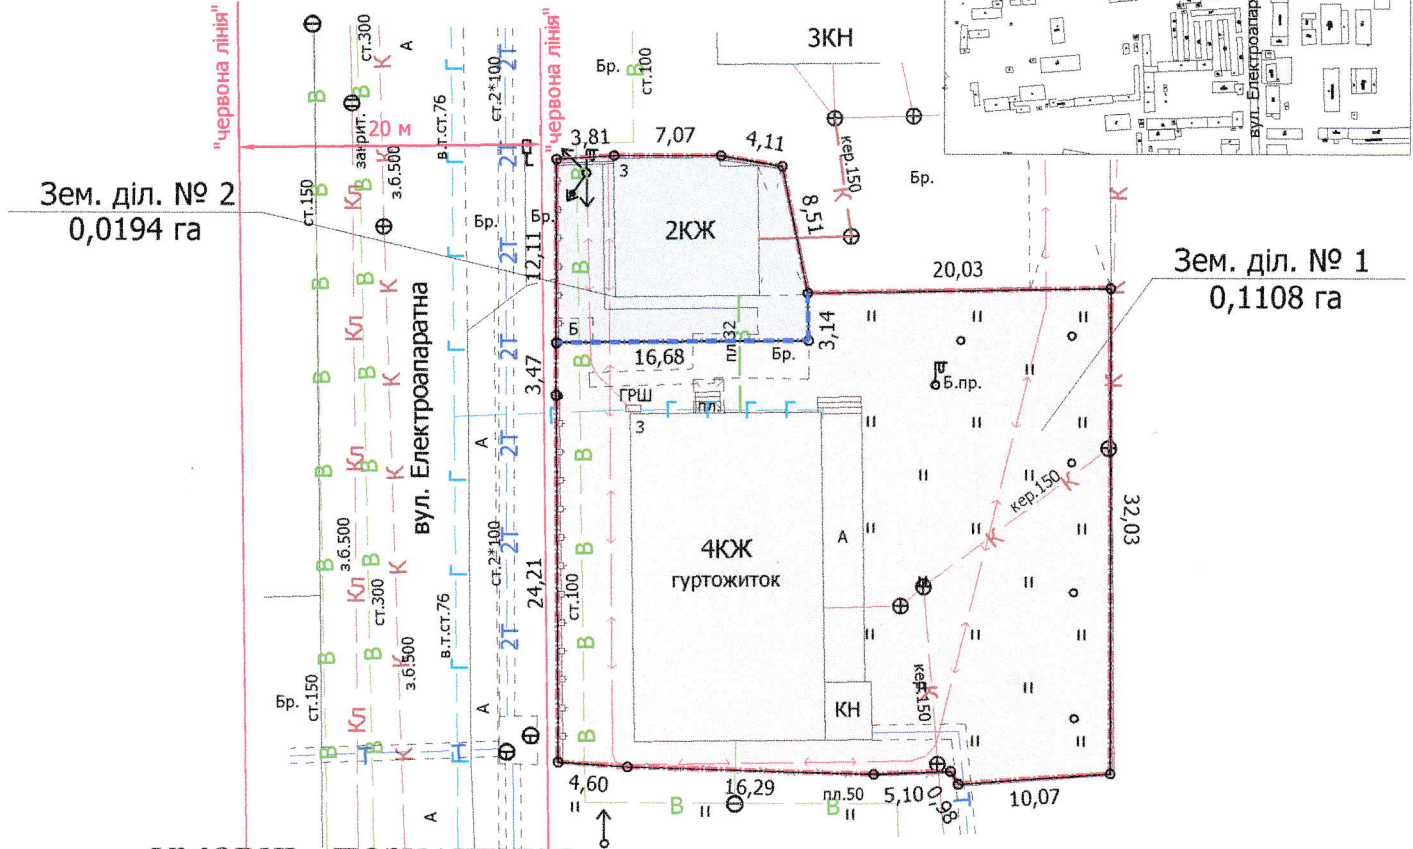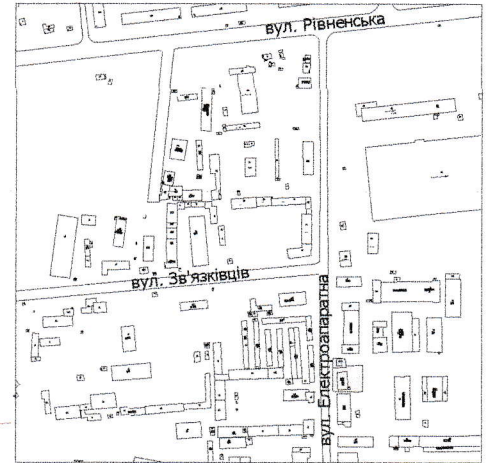

УМОВНІ ПОЗНАЧЕННЯ

0,1302 га — земельна ділянка Луцької міської територіальної громади, в особі Луцької міської ради, право власності на яку зареєстровано в Державному реєстрі речових прав на нерухоме майно 15.09.2022, номер запису про право власності: 47899191, для обслуговування адміністративного корпусу (03.02 - для будівництва та обслуговування будівель закладів освіти)

— межа поділу земельної ділянки комунальної власності

0,1108 га — земельна ділянка № 1

0,0194 га — земельна ділянка № 2

СЕКРЕТАР МІСЬКОЇ РАДИ

Юрій БЕЗПЯТКО

Директор	Завадський В.М.	Масштаб 1:500		
Перевірив	Завадський В.М.	Площа ділянки (га)	3 них	
Виконав	Кунц О.Ю.			
ПІІ "Луцькземресурс"		0,1302	1	0,1108
			2	0,0194