


ПЛАН
земельної ділянки

Кадастровий №: 0710100000:31:133:0027
Місце розташування: м. Луцьк, вул. Львівська, 152-б
Землекористувач:
ПРИВАТНЕ АКЦІОНЕРНЕ ТОВАРИСТВО "ВОЛИНЬОБЛЕНЕРГО"

Додаток до рішення міської ради
№ _____ від "___" _____ 202_ р.

Ситуаційна схема

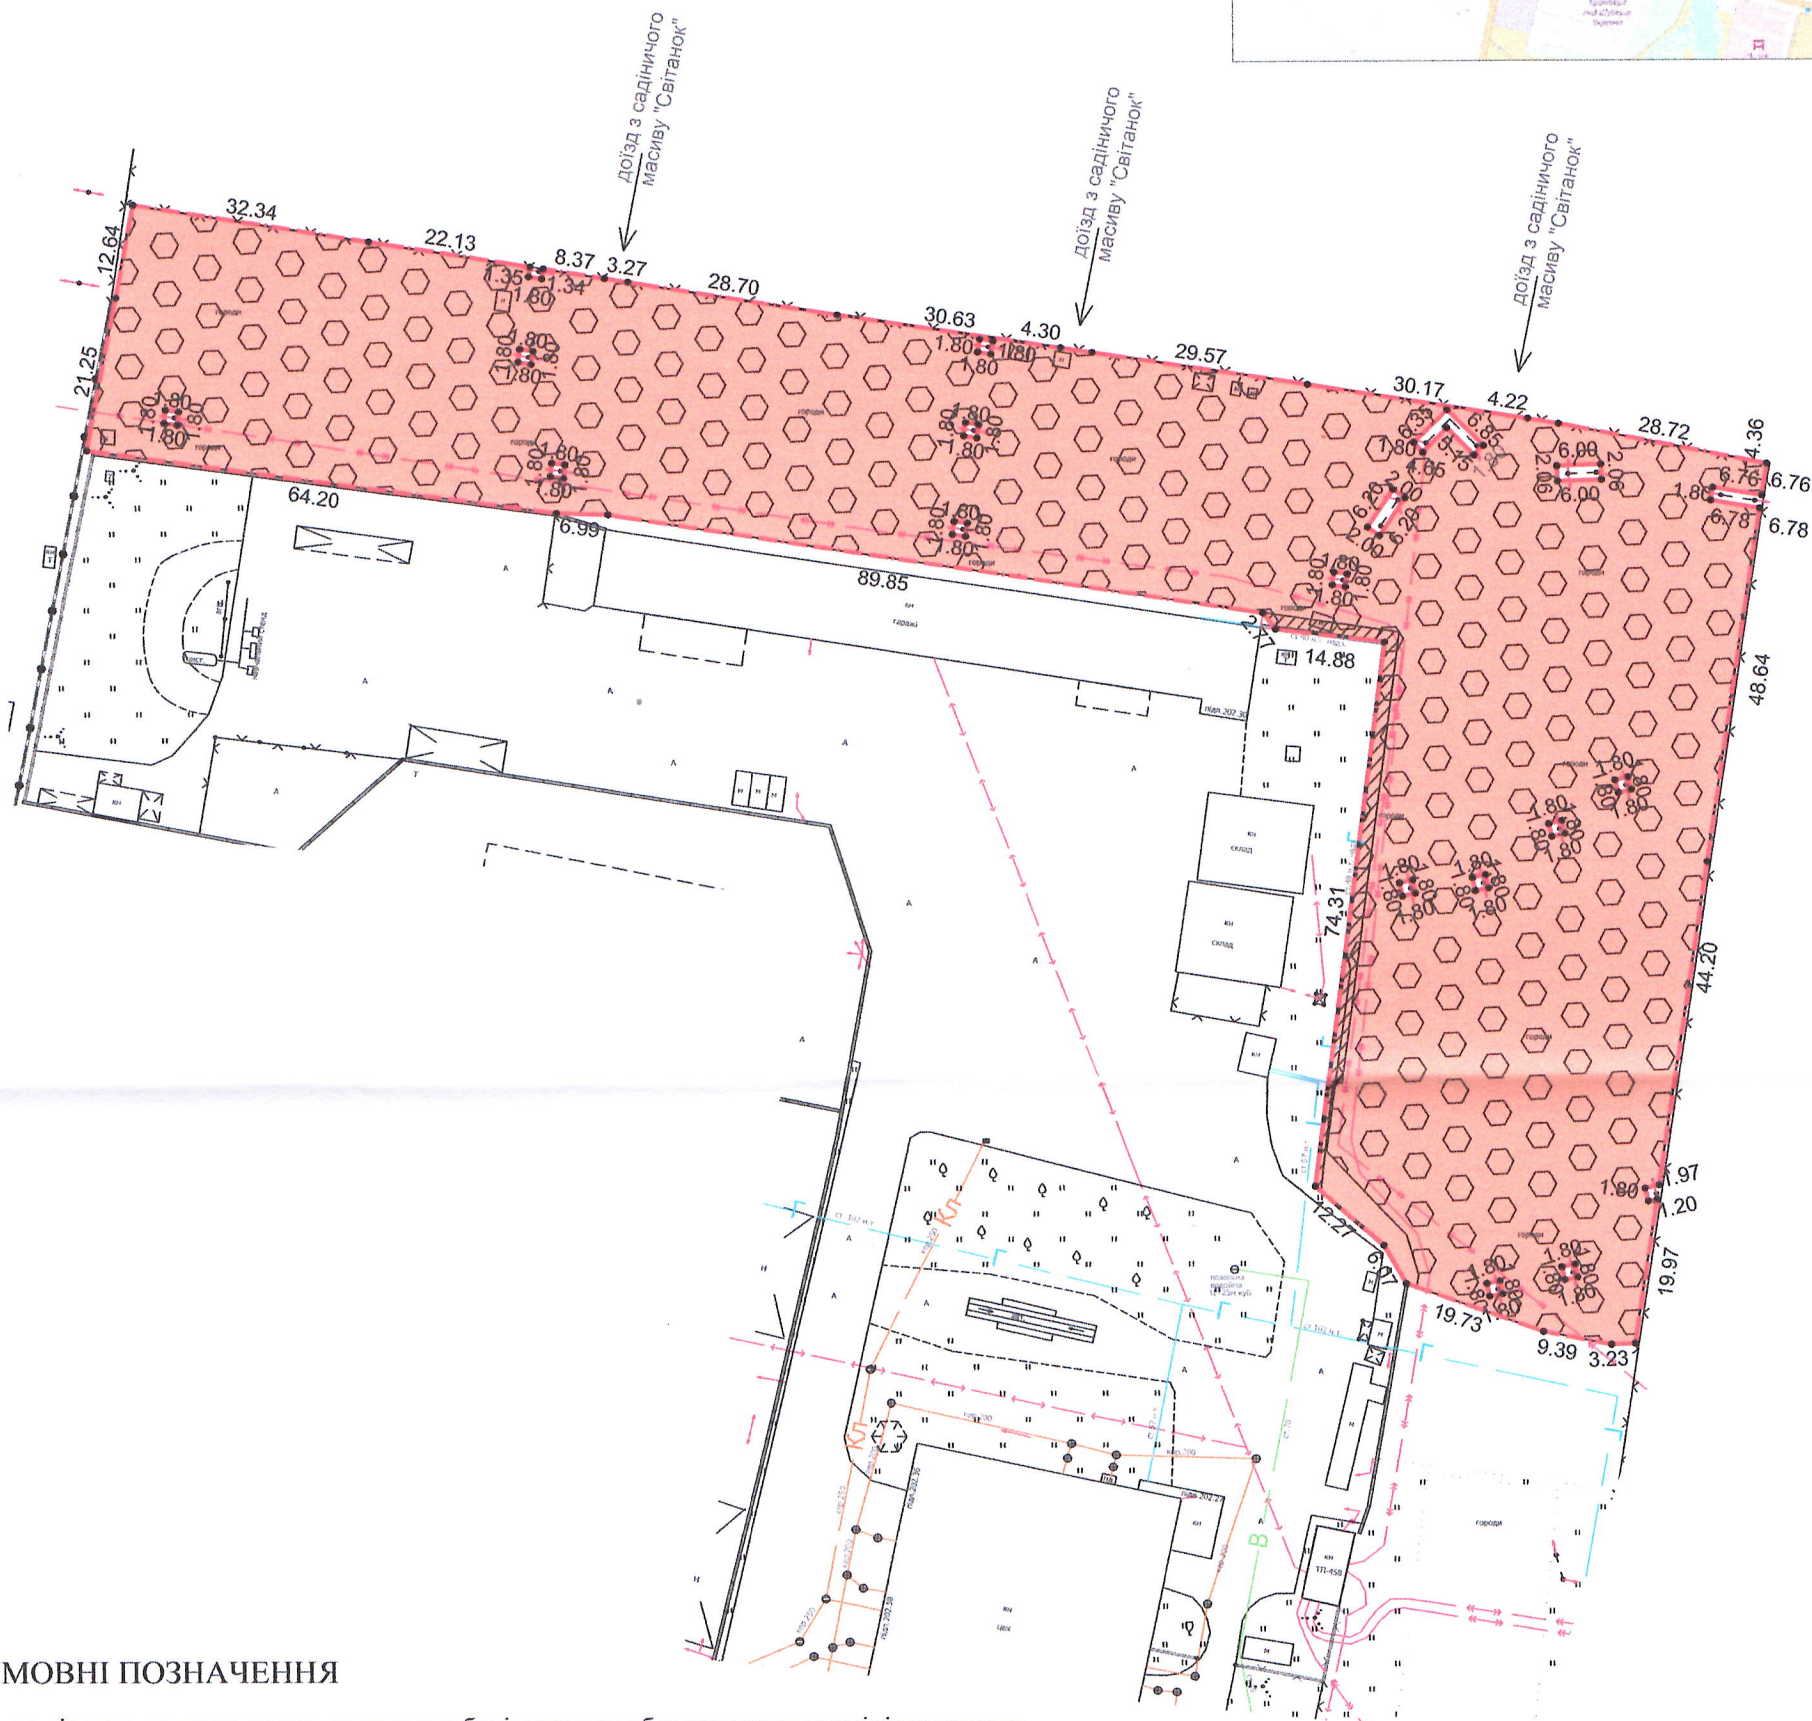

УМОВНІ ПОЗНАЧЕННЯ

- 1,1172 га** - земельна ділянка, що надається в оренду для будівництва та обслуговування адміністративних та господарських будівель [11.04 - для розміщення та експлуатації основних, підсобних і допоміжних будівель та споруд технічної інфраструктури (виробництва та розподілення газу, постачання пари та гарячої води, збирання, очищення та розподілення води)]
- 1,1172 га** - земельна ділянка Луцької міської територіальної громади, в особі Луцької міської ради, право власності на яку зареєстровано в Державному реєстрі речових прав на нерухоме майно від 03.11.2022, номер запису 48350226
- 0,0152 га** - обмеження, встановлені щодо використання земельної ділянки [охоронна зона навколо інженерних комунікацій (01.08) - газопровід]
- 0,0094 га** - обмеження, встановлені щодо використання земельної ділянки [охоронна зона навколо (уздовж) об'єкта енергетичної системи (01.05) - підземні кабельні лінії електропередачі 10 кВ, повітряні лінії електропередачі 10 кВ, 35 кВ]
- 1,1172 га** - обмеження, встановлені щодо використання земельної ділянки [зона охорони археологічного культурного шару (01.02.4)]
- 1,1172 га** - обмеження, встановлені щодо використання земельної ділянки [охоронна зона навколо промислового об'єкта (01.09)]
- 1,1172 га** - обмеження, встановлені щодо використання земельної ділянки [охоронна зона навколо (уздовж) об'єкта транспорту (01.03)]

СЕКРЕТАР МІСЬКОЇ РАДИ _____ Юрій БЕЗПЯТКО

Директор Відповідальний за якість роботи	Мосійчук Д.С. Інженер	М 1:1000	Площа ділянки (га)	з них в оренду
Виконав	Піскунова О.В. Інженер		1,1172	1,1172
Волінська філія ДП "Волинський наукowo-дослідний та проєкційний інститут земнастрою"				