



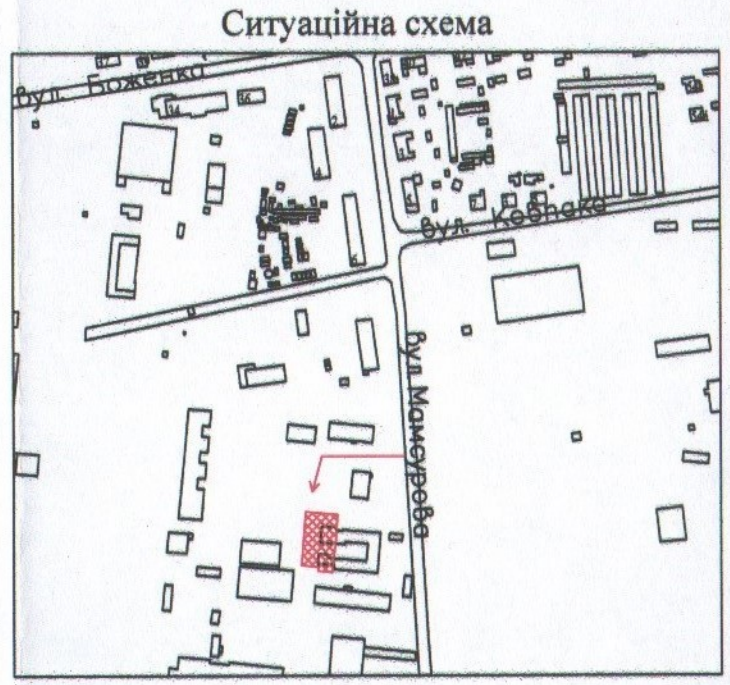

ПЛАН
земельної ділянки

Кадастровий номер: 0710100000:32:095:0078
 Місце розташування: м. Луцьк, вул. Мамсурова, 8
 Землекористувач:
громадянка Слуцька Ганна Михайлівна

Додаток до рішення міської ради
 № _____ від "___" _____ 20__ р.

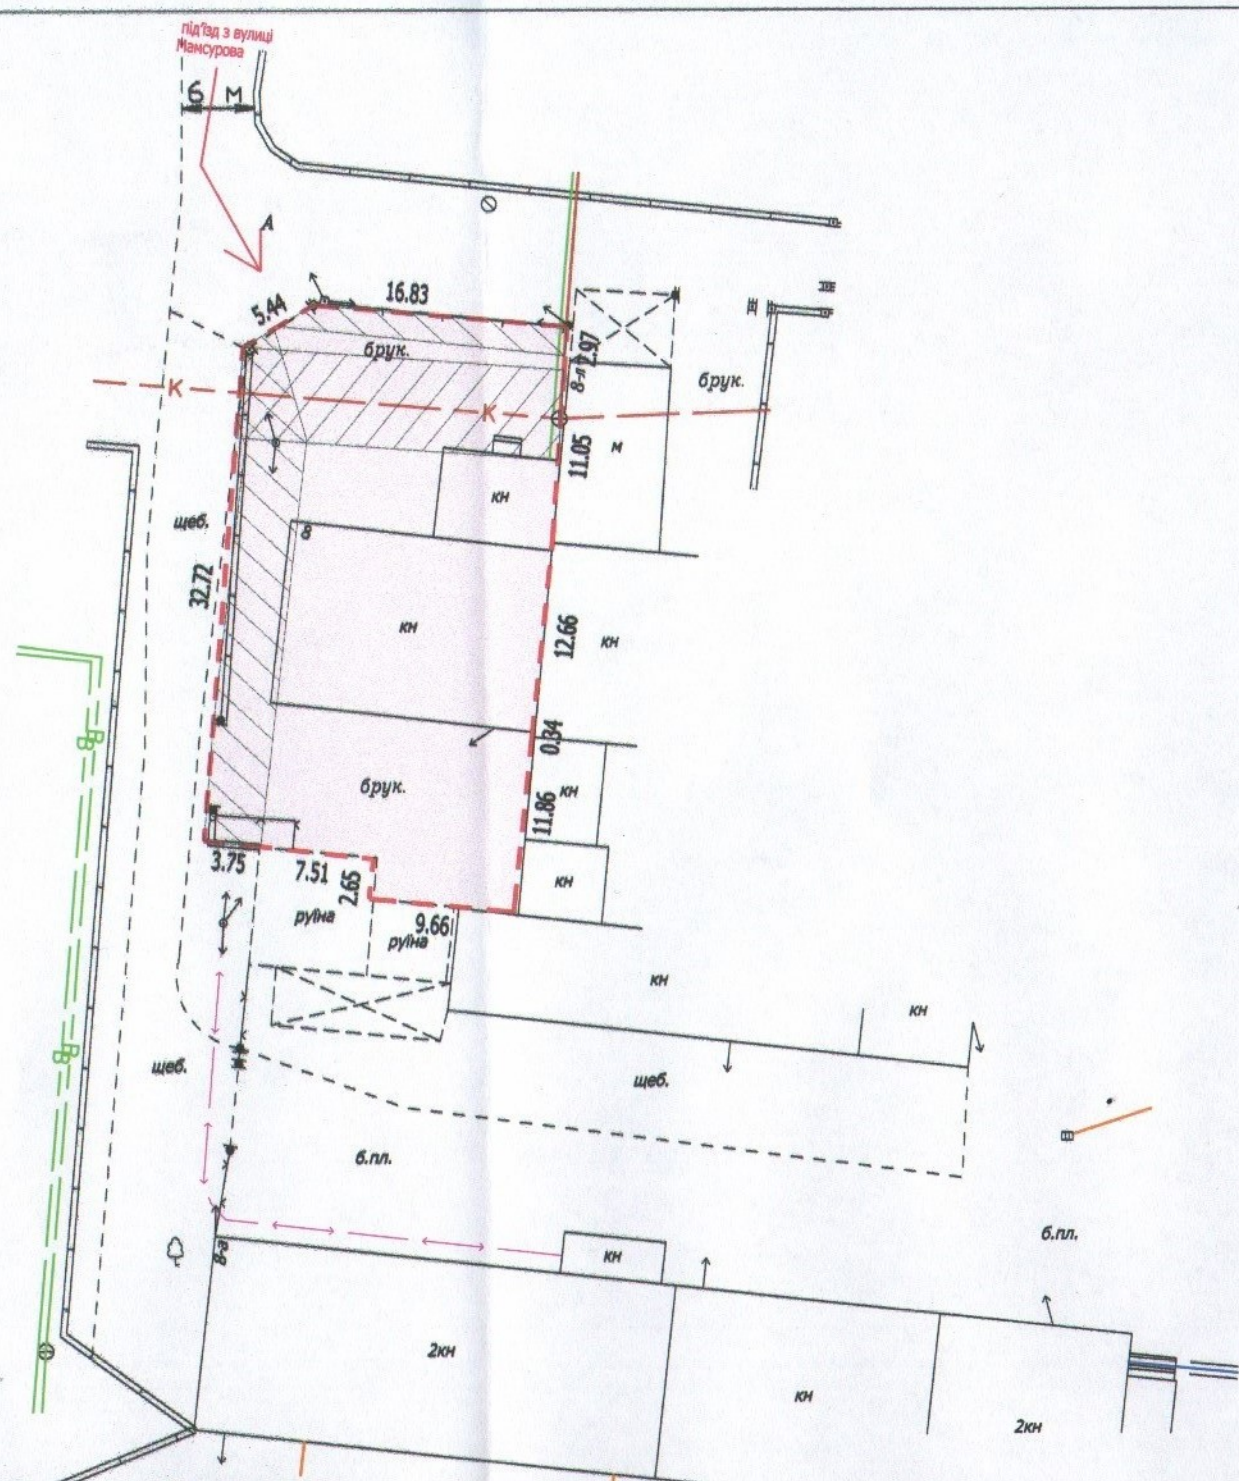

УМОВНІ ПОЗНАЧЕННЯ

- 0,0785 га** — земельна ділянка, що надається в оренду для будівництва та обслуговування офісно-складських приміщень (11.02 - для розміщення та експлуатації основних, підсобних і допоміжних будівель та споруд підприємств переробної, машинобудівної та іншої промисловості)
- 0,0128 га** — обмеження, встановлені щодо використання земельної ділянки (охоронна зона навколо інженерних комунікацій (01.08) - каналізація)
- 0,0161 га** — обмеження, встановлені щодо використання земельної ділянки (охоронна зона навколо (уздовж) об'єкта енергетичної системи (01.05) - повітряна лінія електропередачі)
- 0,0785 га** — обмеження, встановлені щодо використання земельної ділянки [санітарно-захисна смуга навколо промислового об'єкта (01.09.1)]

СЕКРЕТАР МІСЬКОЇ РАДИ

Юрій БЕЗПЯТКО

Директор Відповідальний за якість робіт «ГІНІІ» «ПЛЮС» ТЗОВ "ГІНІІ" 32501418	Сертифікований інженер-геодезист Крисак А.І. Галецький Д.В. ГАЛЕЦЬКИЙ ДМИТРО ВАДИМОВИЧ	Масштаб 1: 500	
	Площа ділянки (га) 0,0785	3 з них в оренду 0,0785	