

ПЛАН
земельної ділянки



Додаток до рішення міської ради
№ _____ від "___" _____ 20 р.

Кадастровий №: 0710100000:22:005:0026

Місце розташування: м. Луцьк, вул. Салтикова-Щедрина, 88

Землекористувач:
громадянка Євчук Тетяна Олегівна

Ситуаційна схема

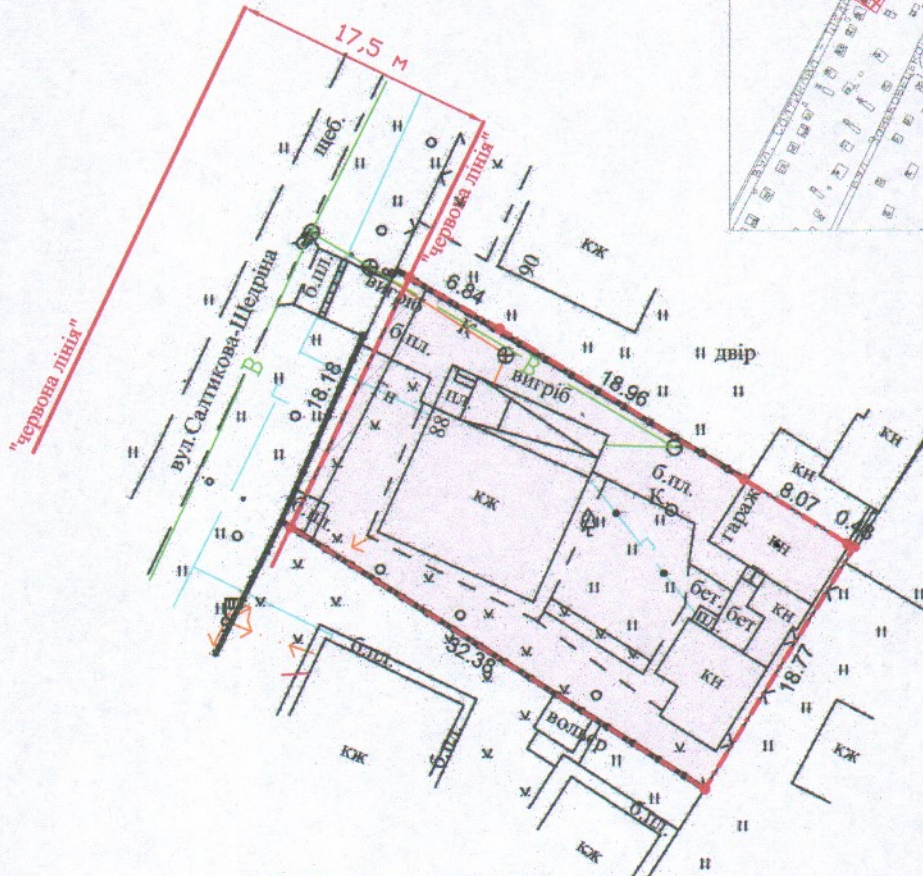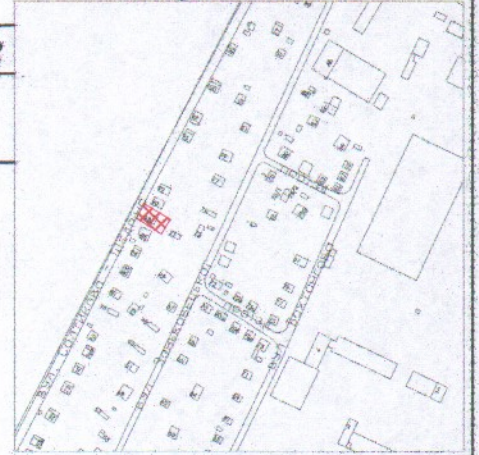

УМОВНІ ПОЗНАЧЕННЯ

- 0,0617 га** — земельна ділянка, що передається у власність для будівництва і обслуговування житлового будинку, господарських будівель і споруд (присадибна ділянка) - 02.01
- 0,0021 га** — обмеження, встановлені щодо використання земельної ділянки (охоронна зона навколо інженерних комунікацій (01.08) - повітряна лінія електропередачі)

СЕКРЕТАР МІСЬКОЇ РАДИ _____

Юрій БЕЗПЯТКО

Директор Відповідальний за якість робіт	Крисак А.Д. Галецький Д.В. інженер-землевпорядник ГАЛЕЦЬКИЙ ДМИТРО ВАДИМОВИЧ	Масштаб 1: 500	Площа ділянки (га)	З них у власність
			0,0617	0,0617