

ПЛАН
земельної ділянки

Кадастровий номер земельної ділянки № 1: 0710100000:21:120:0148
Кадастровий номер земельної ділянки № 2: 0710100000:21:120:0151
Кадастровий номер земельної ділянки № 3: 0710100000:21:120:0150
Кадастровий номер земельної ділянки № 4: 0710100000:21:120:0149
Кадастровий номер земельної ділянки № 5: 0710100000:21:120:0152



Місце розташування: м. Луцьк, вул. Даньшина

Землевласник:

Луцька міська територіальна громада, в особі Луцької міської ради

Додаток до рішення міської ради
№ _____ від "___" _____ 202__ р.

Ситуаційна схема

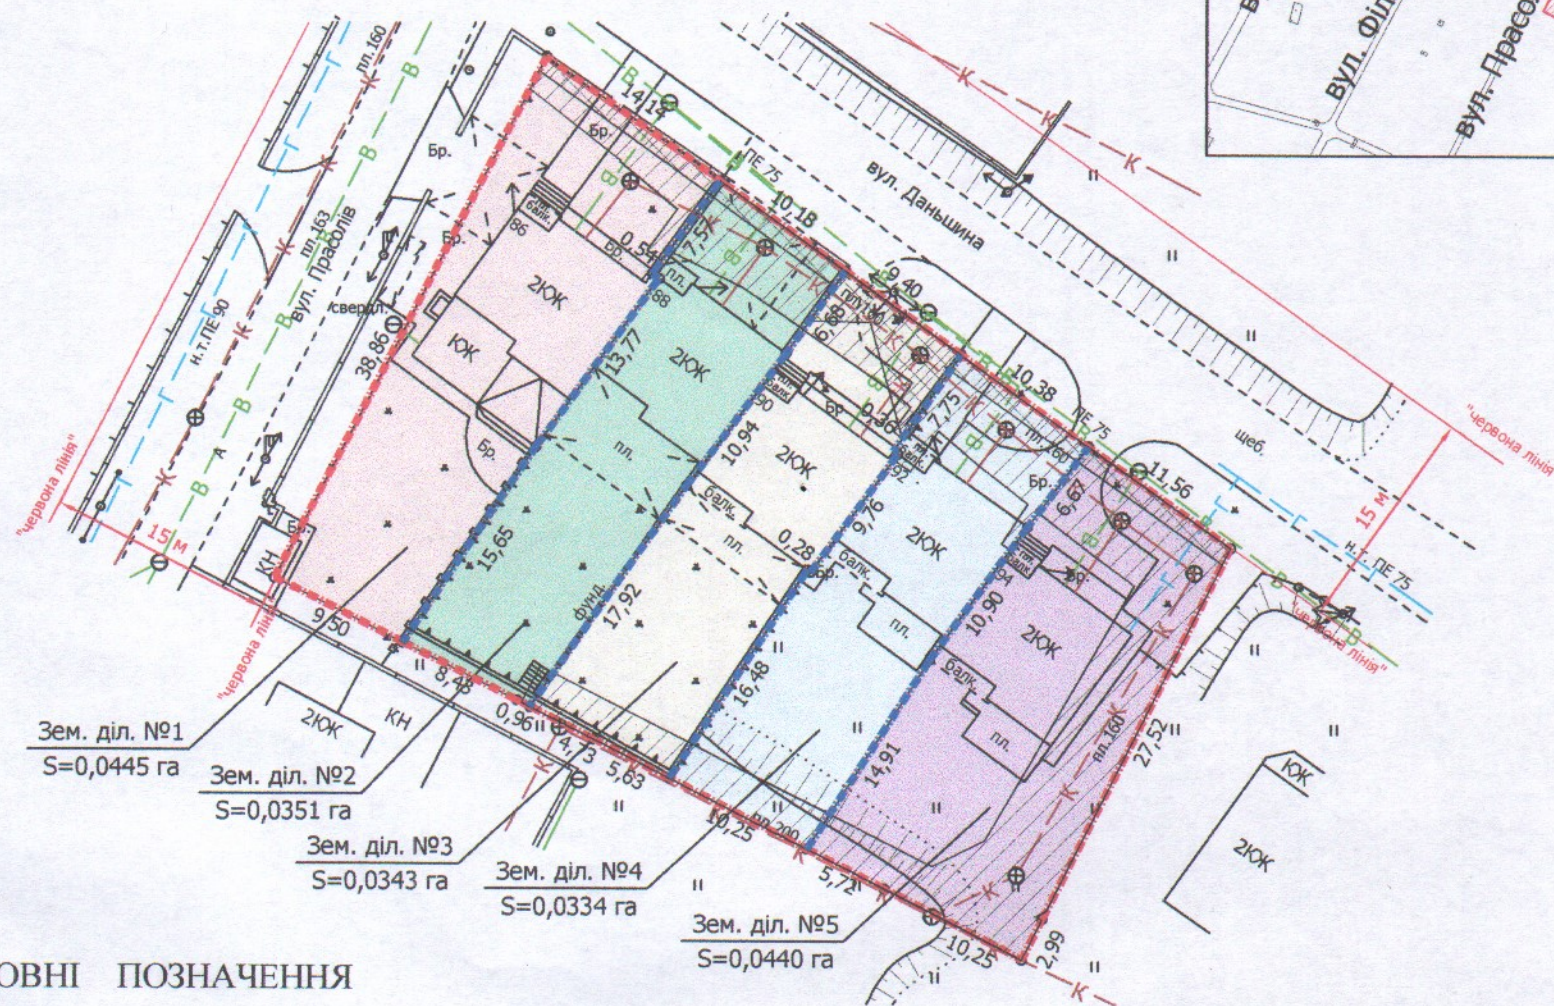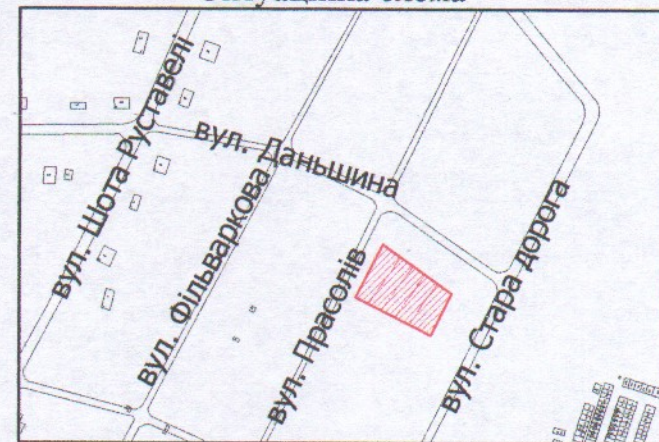

УМОВНІ ПОЗНАЧЕННЯ

- 0,1913 га** — земельна ділянка, право власності на яку Луцької міської територіальної громади, в особі Луцької міської ради, зареєстроване в Державному реєстрі речових прав на нерухоме майно 14.04.2017, номер запису про право власності: 20082711 для будівництва житлового масиву "Гнідава" (02.03 - для будівництва і обслуговування багатоквартирного житлового будинку)
- 0,0445 га** — межа поділу земельної ділянки
- 0,0445 га** — земельна ділянка № 1
- 0,0015 га** — обмеження, встановлені щодо використання земельної ділянки №1 [зона охорони археологічного культурного шару (01.02.4)]
- 0,0043 га** — обмеження, встановлені щодо використання земельної ділянки №1 [охоронна зона навколо (вздовж) об'єкта енергетичної системи (01.05) - повітряна лінія електропередачі]
- 0,0351 га** — обмеження, встановлені щодо використання земельної ділянки №1 [охоронні зони навколо інженерних комунікацій (01.08) - водопровід]
- 0,0351 га** — земельна ділянка № 2
- 0,0012 га** — обмеження, встановлені щодо використання земельної ділянки №2 [зона охорони археологічного культурного шару (01.02.4)]
- 0,0054 га** — обмеження, встановлені щодо використання земельної ділянки №2 [охоронна зона навколо (вздовж) об'єкта енергетичної системи (01.05) - повітряна лінія електропередачі]
- 0,0343 га** — обмеження, встановлені щодо використання земельної ділянки №2 [охоронні зони навколо інженерних комунікацій (01.08) - водопровід, каналізація]
- 0,0343 га** — земельна ділянка № 3
- 0,0035 га** — обмеження, встановлені щодо використання земельної ділянки №3 [зона охорони археологічного культурного шару (01.02.4)]
- 0,0074 га** — обмеження, встановлені щодо використання земельної ділянки №3 [охоронна зона навколо (вздовж) об'єкта енергетичної системи (01.05) - повітряна лінія електропередачі]
- 0,0334 га** — обмеження, встановлені щодо використання земельної ділянки №3 [охоронні зони навколо інженерних комунікацій (01.08) - водопровід, каналізація]
- 0,0334 га** — земельна ділянка № 4
- 0,0013 га** — обмеження, встановлені щодо використання земельної ділянки №4 [зона охорони археологічного культурного шару (01.02.4)]
- 0,0090 га** — обмеження, встановлені щодо використання земельної ділянки №4 [охоронна зона навколо (вздовж) об'єкта енергетичної системи (01.05) - повітряна лінія електропередачі]
- 0,0440 га** — обмеження, встановлені щодо використання земельної ділянки №4 [охоронні зони навколо інженерних комунікацій (01.08) - водопровід, каналізація]
- 0,0440 га** — земельна ділянка № 5
- 0,0014 га** — обмеження, встановлені щодо використання земельної ділянки №5 [зона охорони археологічного культурного шару (01.02.4)]
- 0,0233 га** — обмеження, встановлені щодо використання земельної ділянки №5 [охоронна зона навколо (вздовж) об'єкта енергетичної системи (01.05) - повітряна лінія електропередачі]
- 0,0233 га** — обмеження, встановлені щодо використання земельної ділянки №5 [охоронні зони навколо інженерних комунікацій (01.08) - водопровід, каналізація]

СЕКРЕТАР МІСЬКОЇ РАДИ _____ Юрій БЕЗПЯТКО

Директор	Завадський В.М.	Масштаб 1:500	
Перевіряв	Завадський В.М.		
Виконав	Кунц О.Ю.	Площа ділянки (га)	3 них
ПІП "Луцькземресурс"		в оренду	
		1	0,0445
		2	0,0351
		3	0,0343
		4	0,0334
		5	0,0440