
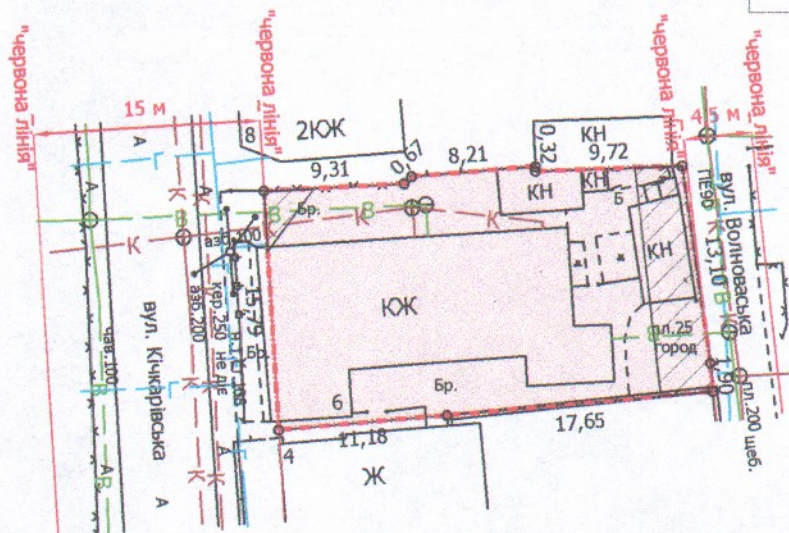


Ситуаційна схема

Кадастровий номер: 0710100000:21:017:0124
 Місце розташквання: м. Луцьк, вул. Кічкарівська, 6
 Землекористувачі:
громадянка Ярмольська Людмила Вікторівна (1/4)
громадянка Марчук Марія Яківна (1/4)
громадянин Бондя Едуард Якович (1/4)
громадянка Бондя Лідія Аркадіївна (1/4)

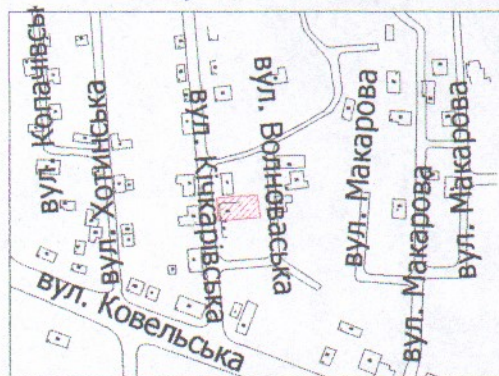

УМОВНІ ПОЗНАЧЕННЯ

- 0,0440 га — земельна ділянка, що передається у спільну часткову власність для будівництва і обслуговування житлового будинку, господарських будівель і споруд (присадибна ділянка) 02.01
- 0,0440 га — обмеження, встановлені щодо використання земельної ділянки (зона охорони археологічного культурного шару (01.02.4)
- 0,0057 га — обмеження, встановлені щодо використання земельної ділянки (охоронні зони навколо інженерних комунікацій (01.08) - водопровід, каналізація, газопровід, повітряна лінія електрозв'язку)

СЕКРЕТАР МІСЬКОЇ РАДИ

Юрій БЕЗПЯТКО

Директор	Завадський В.М.	Масштаб 1: 500
Перевірив	Завадський В.М.	
Виконав	Сілюк О.П.	Площа ділянки (га)
ПП "Луцькземресурс" ЗАВАДСЬКИЙ ВАСИЛЬ № 002216		3 них
		у власність
		0,0440
		0,0440