
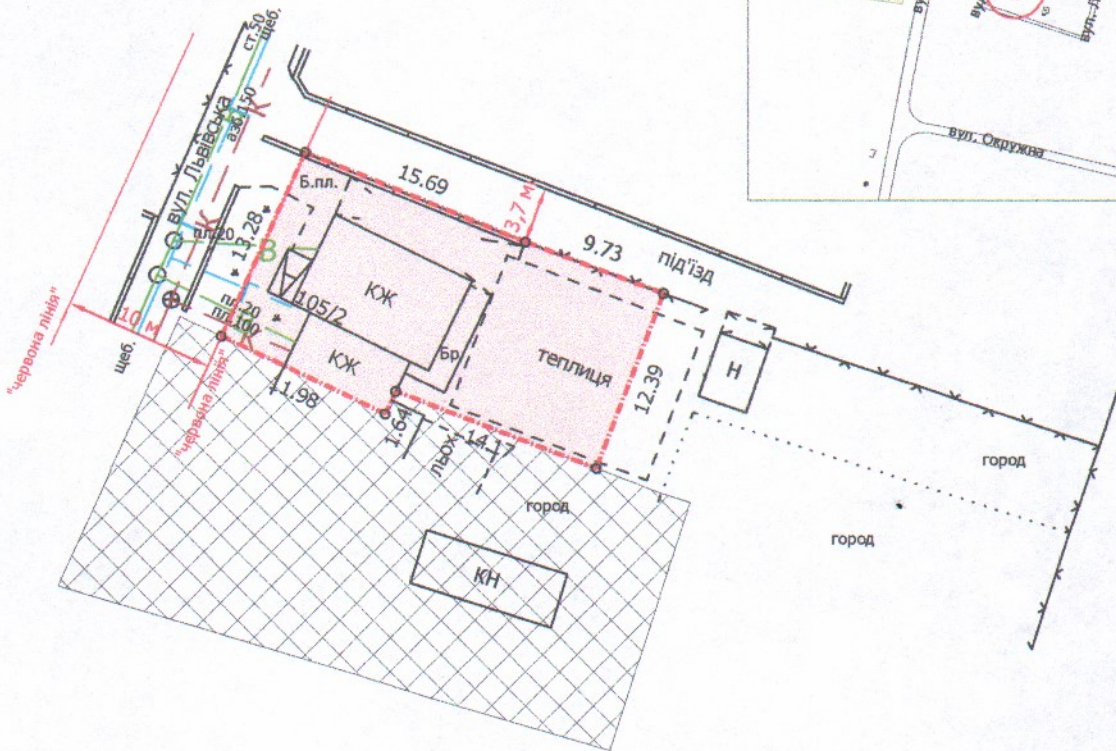


ПЛАН
земельної ділянки

Додаток до рішення міської ради
№ _____ від " ____ " _____ 202__ р.

Кадастровий номер: 0710100000:21:073:0030
Місце розташування: м. Луцьк, вул. Львівська, 105/2
Землекористувач:
громадянка Данильчук Оксана Петрівна

Ситуаційна схема

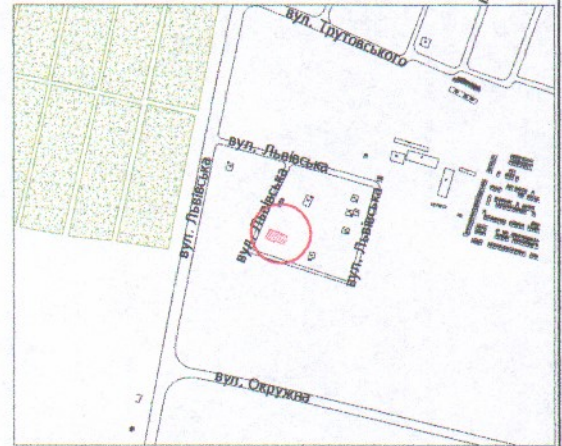

УМОВНІ ПОЗНАЧЕННЯ

0,0333 га

— земельна ділянка, що передається у власність для будівництва і обслуговування житлового будинку, господарських будівель і споруд (присадибна ділянка) - 02.01

0,0667 га

— земельна ділянка гр. Гудкової О.П. та гр. Осійчук О.П., право власності на яку зареєстроване в Державному реєстрі речових прав на нерухоме майно від 28.03.2013, номер запису про право власності: 635353

СЕКРЕТАР МІСЬКОЇ РАДИ

Юрій БЕЗПЯТКО

Директор		Завадський В.М.	Масштаб 1: 500
Перевірив		Завадський В.М.	
Виконав		Сілюк О.П.	Площа ділянки (га)
ПП "Луцькземресурс"			3 них
			у власність
			0,0333
			0,0333