

ПЛАН  
земельної ділянки

Кадастровий номер: 0710100000:11:059:0037



Місце розташування: м. Луцьк, вул. Світла, 1-а

Землекористувач:

громадянка Фурман Тетяна Анатоліївна

Додаток до рішення міської ради  
№ \_\_\_\_\_ від "\_\_\_" \_\_\_\_\_ 202\_\_ р.

Ситуаційний план

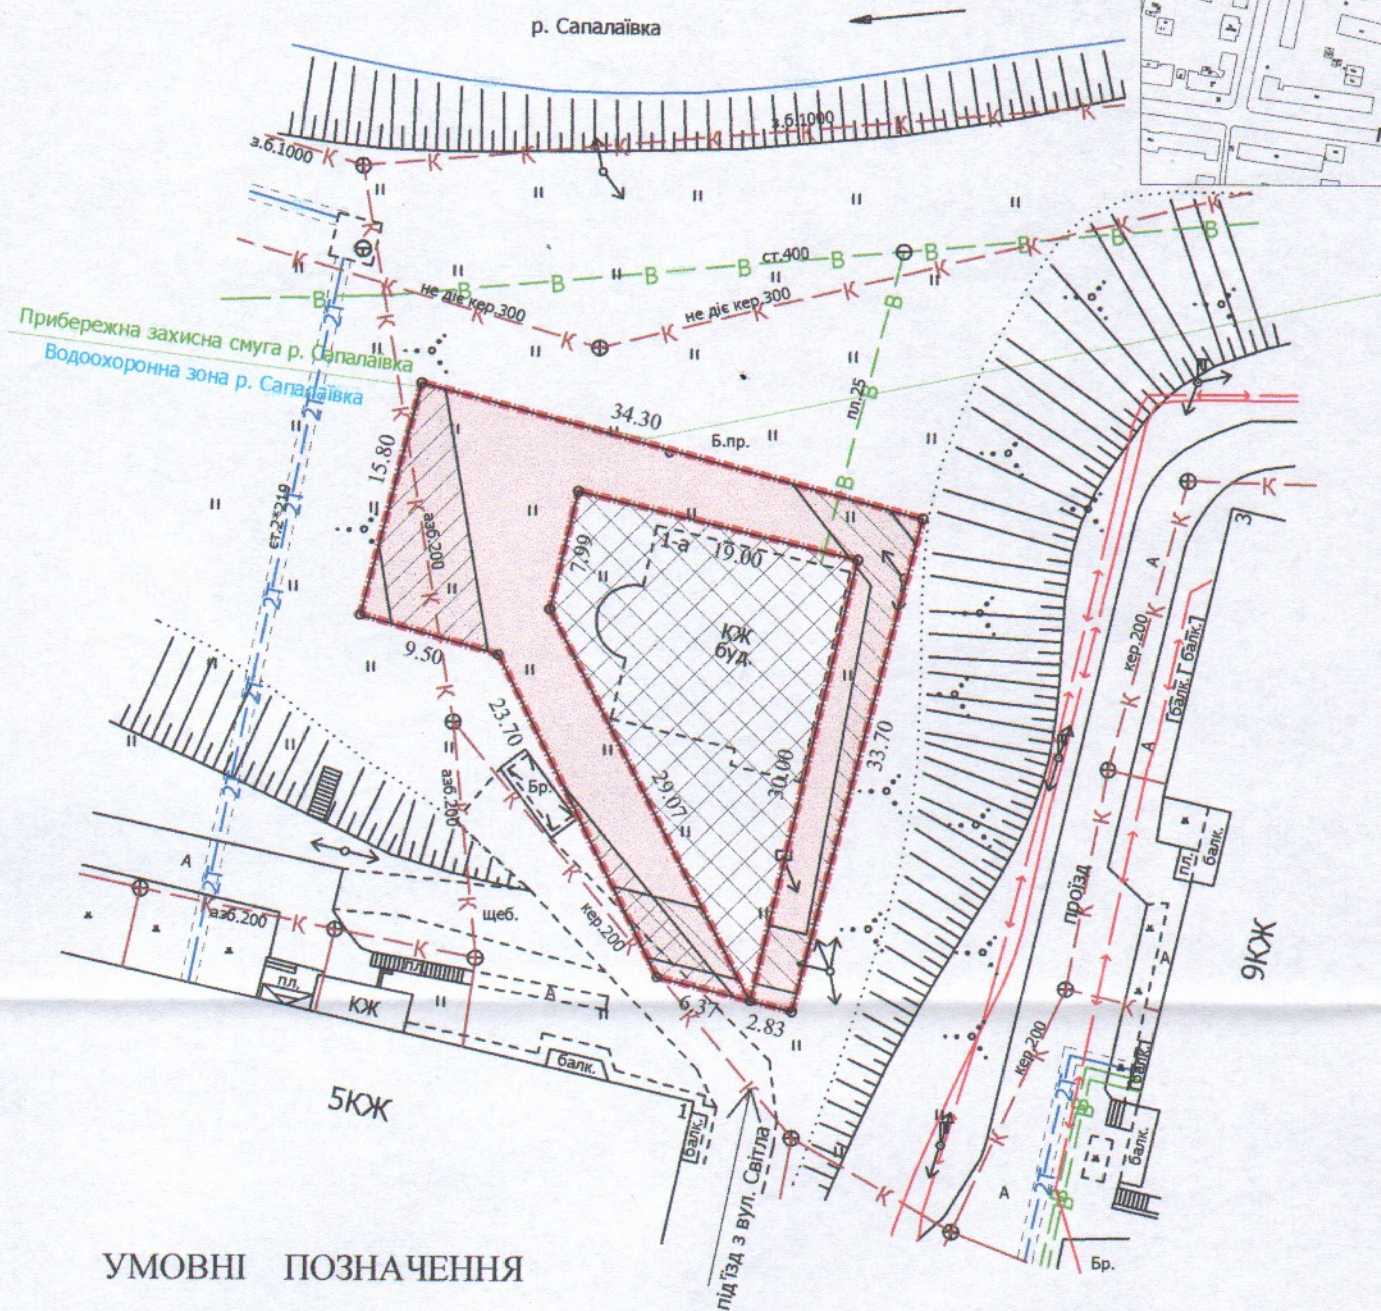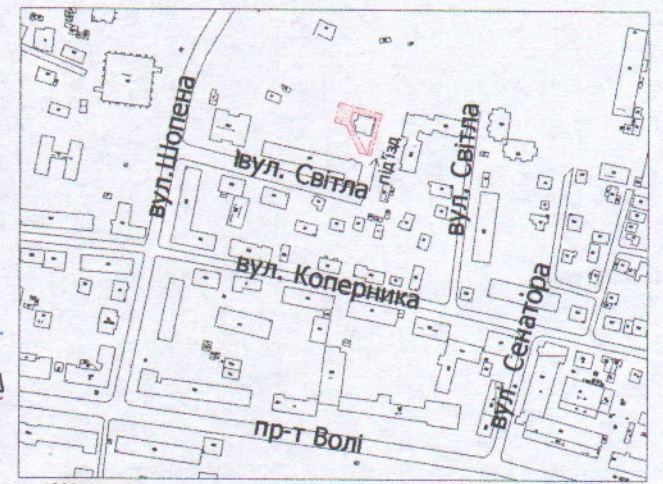

УМОВНІ ПОЗНАЧЕННЯ

- 0,0488 га** — земельна ділянка, договір оренди якої поновлюється на новий строк для влаштування будівельного майданчика на період будівництва спортивно-оздоровчого комплексу (03.15 - для будівництва та обслуговування інших будівель громадської забудови)
- 0,0488 га** — земельна ділянка, право оренди на яку зареєстровано в Державному реєстрі речових прав на нерухоме майно 06.03.2018, номер запису про інше речове право: 25224546, відповідно до договору оренди землі від 20.02.2018
- 0,0361 га** — земельна ділянка у власності гр. Фурман Т.А. згідно з Державним актом на право власності на земельну ділянку від 07.12.2010 за № 011007701289 (Серія ЯЛ № 344524) для будівництва та обслуговування спортивно-оздоровчого комплексу
- 0,0488 га** — обмеження, встановлені щодо використання земельної ділянки [зона охорони археологічного культурного шару (01.02.4)]
- 0,0092 га** — обмеження, встановлене щодо використання земельної ділянки (охоронна зона навколо (уздовж) об'єкта енергетичної системи (01.05) - повітряна лінія електропередачі)
- 0,0105 га** — обмеження, встановлене щодо використання земельної ділянки (охоронна зона навколо інженерних комунікацій (01.08) - каналізація)

СЕКРЕТАР МІСЬКОЇ РАДИ \_\_\_\_\_

Юрій БЕЗПЯТКО

Директор	Завадський В.М.	Масштаб 1: 500
Перевірив	Завадський В.М.	
Виконав	Кунц О.Ю.	Площа ділянки (га)
ПІП "Луцькземресурс"		3
		в оренду
		0,0488
		0,0488