


ПЛАН
земельної ділянки

Кадастровий номер: 0710100000:32:101:0016

Місце розташування: м. Луцьк, вул. Окружна, 1-д


Землекористувач:

громадянин Жеребцов Олександр Олексійович

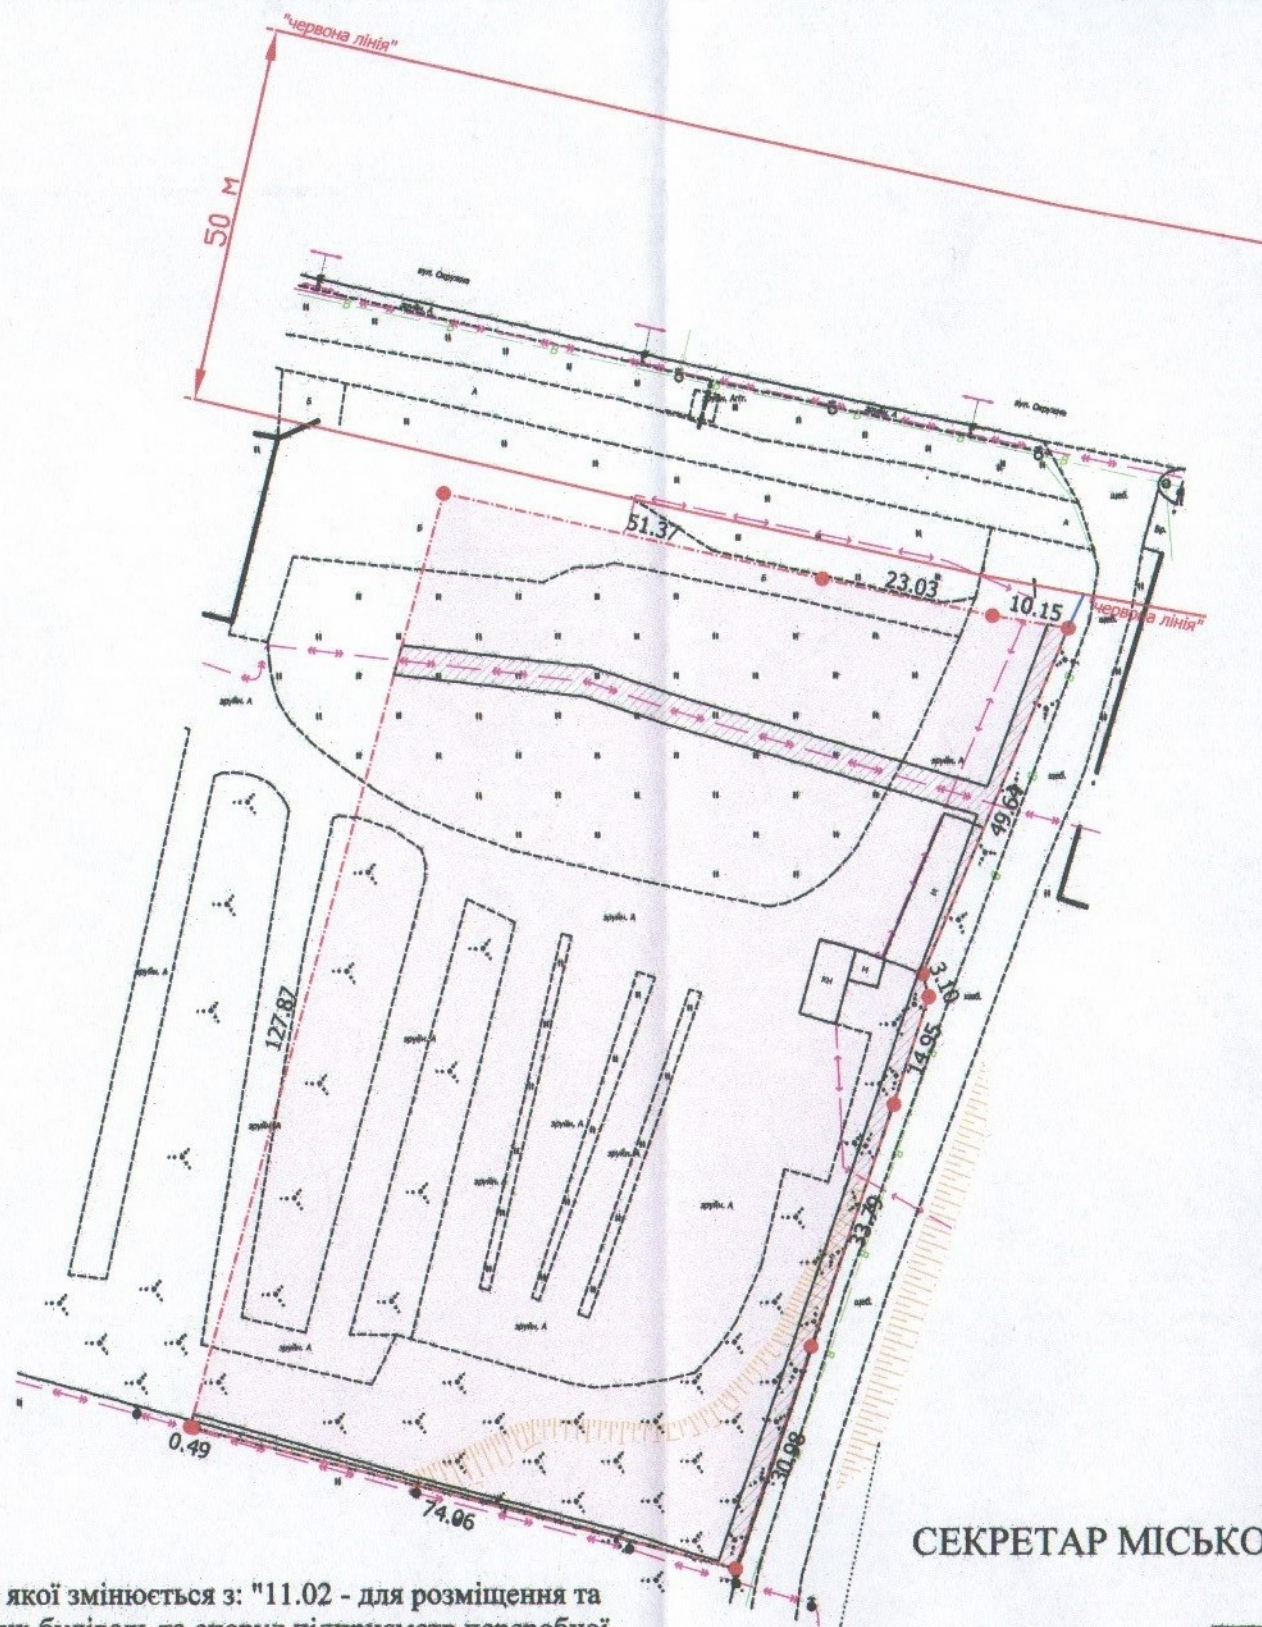

Додаток до рішення міської ради
№ _____ від "___" _____ 2022 р.

Ситуаційна схема

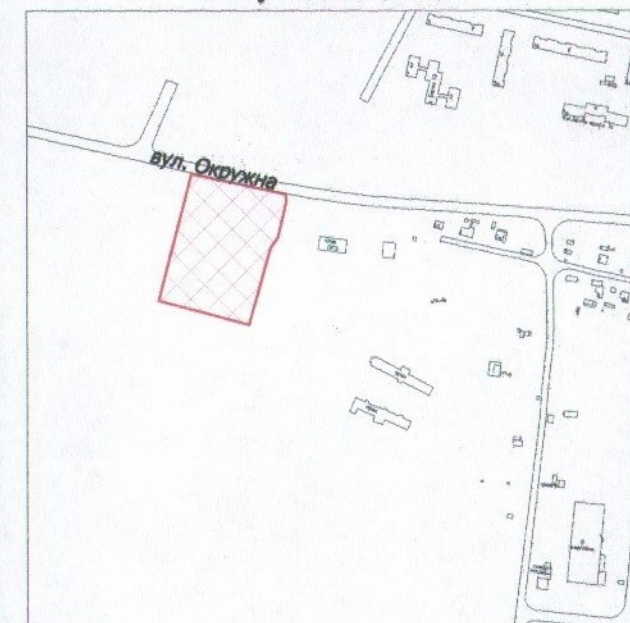

- 1,0142 га** — земельна ділянка, вид цільового призначення якої змінюється з: "11.02 - для розміщення та експлуатації основних, підсобних і допоміжних будівель та споруд підприємств переробної, машинобудівної та іншої промисловості" на вид цільового призначення земельної ділянки: "03.10 - для будівництва та обслуговування адміністративних будинків, офісних будівель компаній, які займаються підприємницькою діяльністю, пов'язаною з отриманням прибутку"
- 0,0676 га** — обмеження, встановлені щодо використання земельної ділянки (охоронні зони навколо інженерних комунікацій (01.08) - підземні кабельні лінії електропередачі, водопровід)

СЕКРЕТАР МІСЬКОЇ РАДИ

Юрій БЕЗПЯТКО

Директор Відповідальний за якість робіт		А.І. Крисак	Масштаб 1: 1000	
«ГЦНТП - ПЛЮС» ТЗОВ «ГЦНТП»		Д.В. Галещкий	Площа ділянки (га)	3 з них
		Інженер-землевпорядник ГГАЛЕЦЬКИЙ ДМИТРО ВЛАДИМОВИЧ		у власність
			1,0142	1,0142