
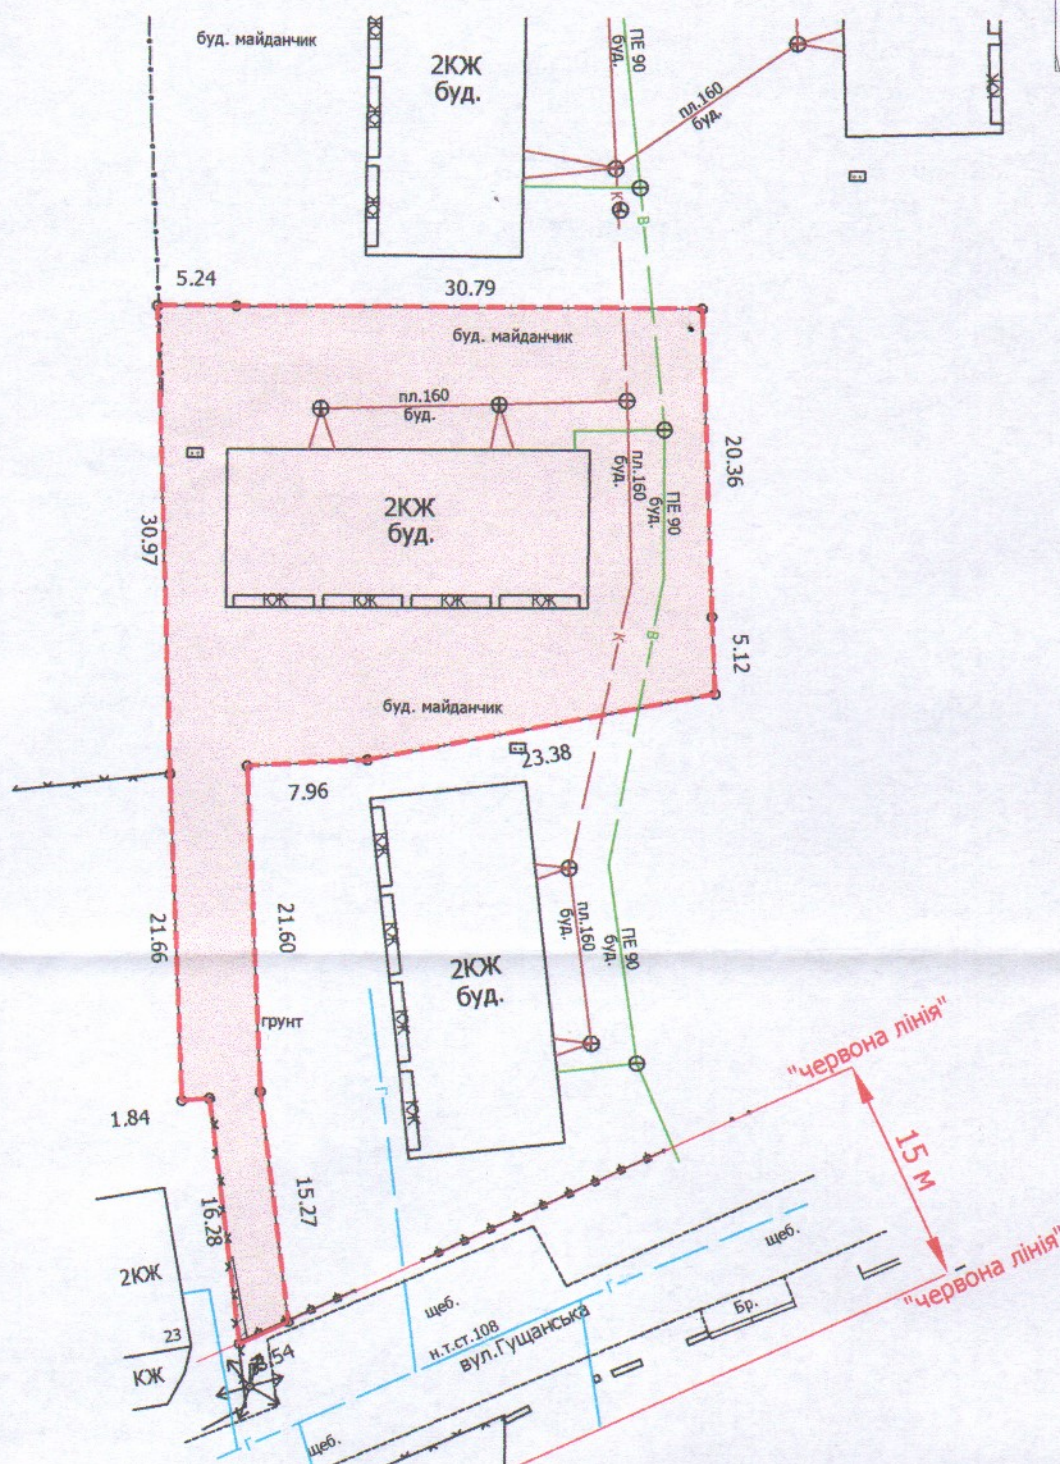


ПЛАН
земельної ділянки

Додаток до рішення міської ради
№ _____ від "___" _____ 202__ р.

Кадастровий номер: 0710100000:33:022:0109
Місце розташування: м. Луцьк, вул. Гуцанська, 25
Землекористувач:
громадянин Ключко Сергій Валерійович

Ситуаційний план

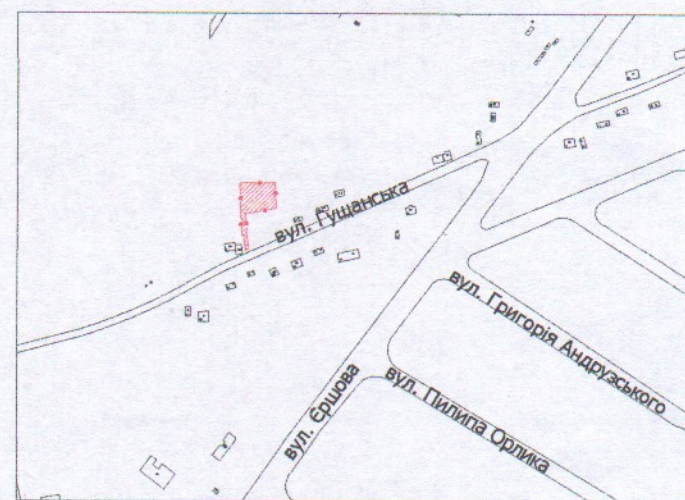

УМОВНІ ПОЗНАЧЕННЯ

0,1200 га — земельна ділянка, цільове призначення якої змінюється з "для ведення садівництва" (01.05 - для індивідуального садівництва) на "для будівництва та обслуговування жилого будинку, господарських будівель і споруд" [02.01 - для будівництва і обслуговування житлового будинку, господарських будівель і споруд (присадибна ділянка)]

0,0002 га — обмеження, встановлені щодо використання земельної ділянки (охоронні зони навколо інженерних комунікацій (01.08) - повітряна лінія електропередачі, газопровід)

СЕКРЕТАР МІСЬКОЇ РАДИ

Юрій БЕЗПЯТКО



Масштаб 1: 500	
Площа ділянки (га)	З них у власність (змінa цільового)
	0,1200 0,1200