



ПЛАН
земельної ділянки

Кадастровий номер: 0722881000:03:001:5350
Місце розташування: Волинська область,
Луцький район, с. Тарасове

Землевласник:
громадянин Бегаль Юрій Степанович

Додаток до рішення міської ради
№ _____ від " ____ " _____ 20__ р.

Ситуаційна схема

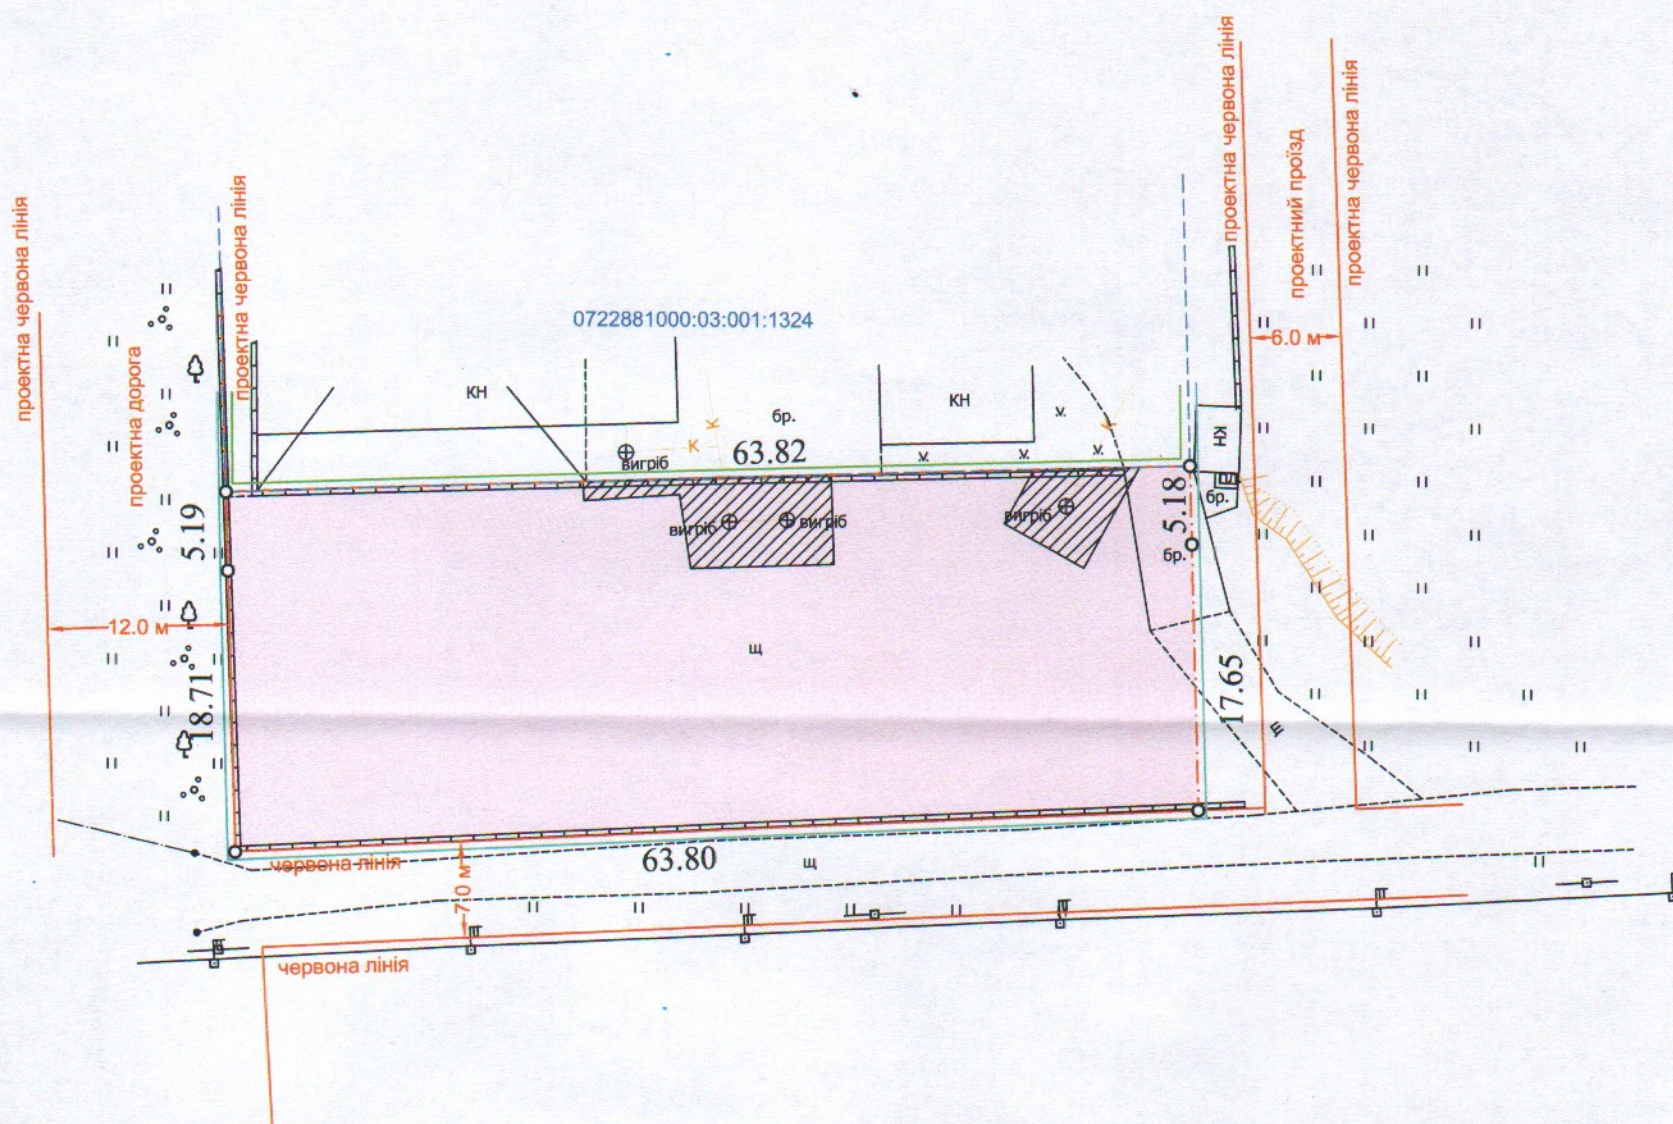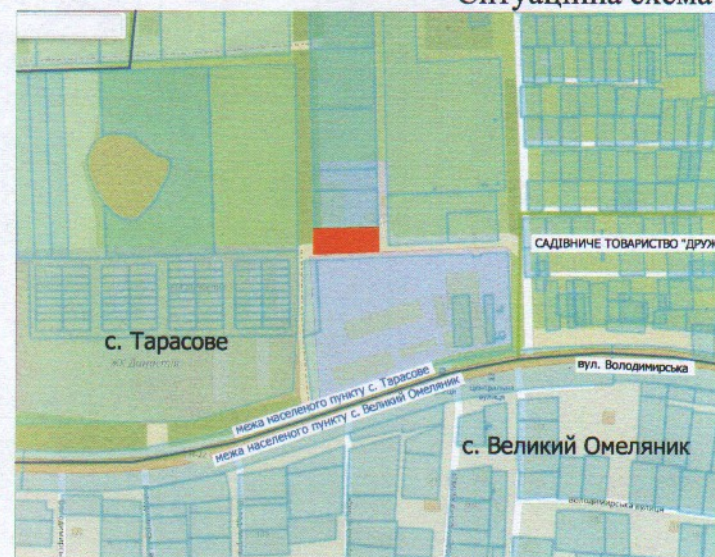

УМОВНІ ПОЗНАЧЕННЯ

- 0,1491 га - земельна ділянка гр.Бегалья Юрія Степановича, цільове призначення якої змінюється з "для ведення особистого селянського господарства" (01.03) на "для будівництва та обслуговування адміністративних будинків, офісних будівель компаній, які займаються підприємницькою діяльністю, пов'язаною з отриманням прибутку" (03.10);
- 0,0100 га - обмеження, встановлені щодо використання земельної ділянки охоронні зони навколо інженерних комунікацій 01.08 (каналізація);
- 0,1491 га - санітарно-захисна зона навколо об'єкта (03.01);

СЕКРЕТАР МІСЬКОЇ РАДИ _____

Юрій БЕЗПЯТКО



Директор	Суходольський Ю.В.	Масштаб 1:500	
Сертифікований інженер-землеустроєць	Дубко О.В.	Площа ділянки(га)	з них у власність в оренду
ПП "СОТА НОВА"		0,1491	-