

ПЛАН
земельної ділянки

Додаток до рішення міської ради
№ _____ від " ____ " _____ 20 ____ р.

Кадастровий номер: 0710100000:31:146:0042


Місце розташування: м. Луцьк, вул. Ярослава Стецька, 27

Землекористувачі:

громадянка Волошина Наталія Павлівна

громадянин Волошин Ігор Володимирович

Ситуаційна схема

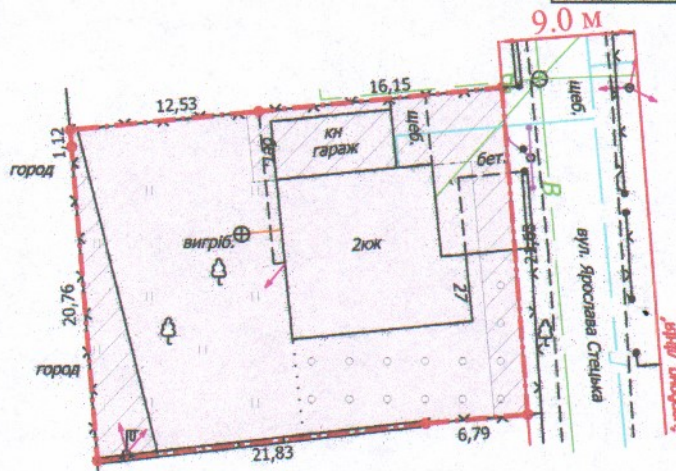

УМОВНІ ПОЗНАЧЕННЯ

- 0,0621 га** — земельна ділянка, що передається у спільну сумісну власність для будівництва і обслуговування житлового будинку, господарських будівель і споруд (присадибна ділянка) - 02.01
- 0,0166 га** — обмеження, встановлені щодо використання земельної ділянки [охоронна зона навколо інженерних комунікацій (01.08) - повітряна лінія електропередачі, повітряна лінія електрозв'язку, водопровід]

СЕКРЕТАР МІСЬКОЇ РАДИ _____ **Юрій БЕЗПЯТКО**

Директор Відповідальний за якість робіт «ГІНТИ ПЛЮС» ТЗОВ «ГІНТИ ПЛЮС» Крисак А.І. Галецький Д.В. ГАЛЕЦЬКИЙ ДМИТРО ДИМОВИЧ	Масштаб 1: 500 Площа ділянки (га) 0,0621	З них у власність 0,0621
---	--	--------------------------------