
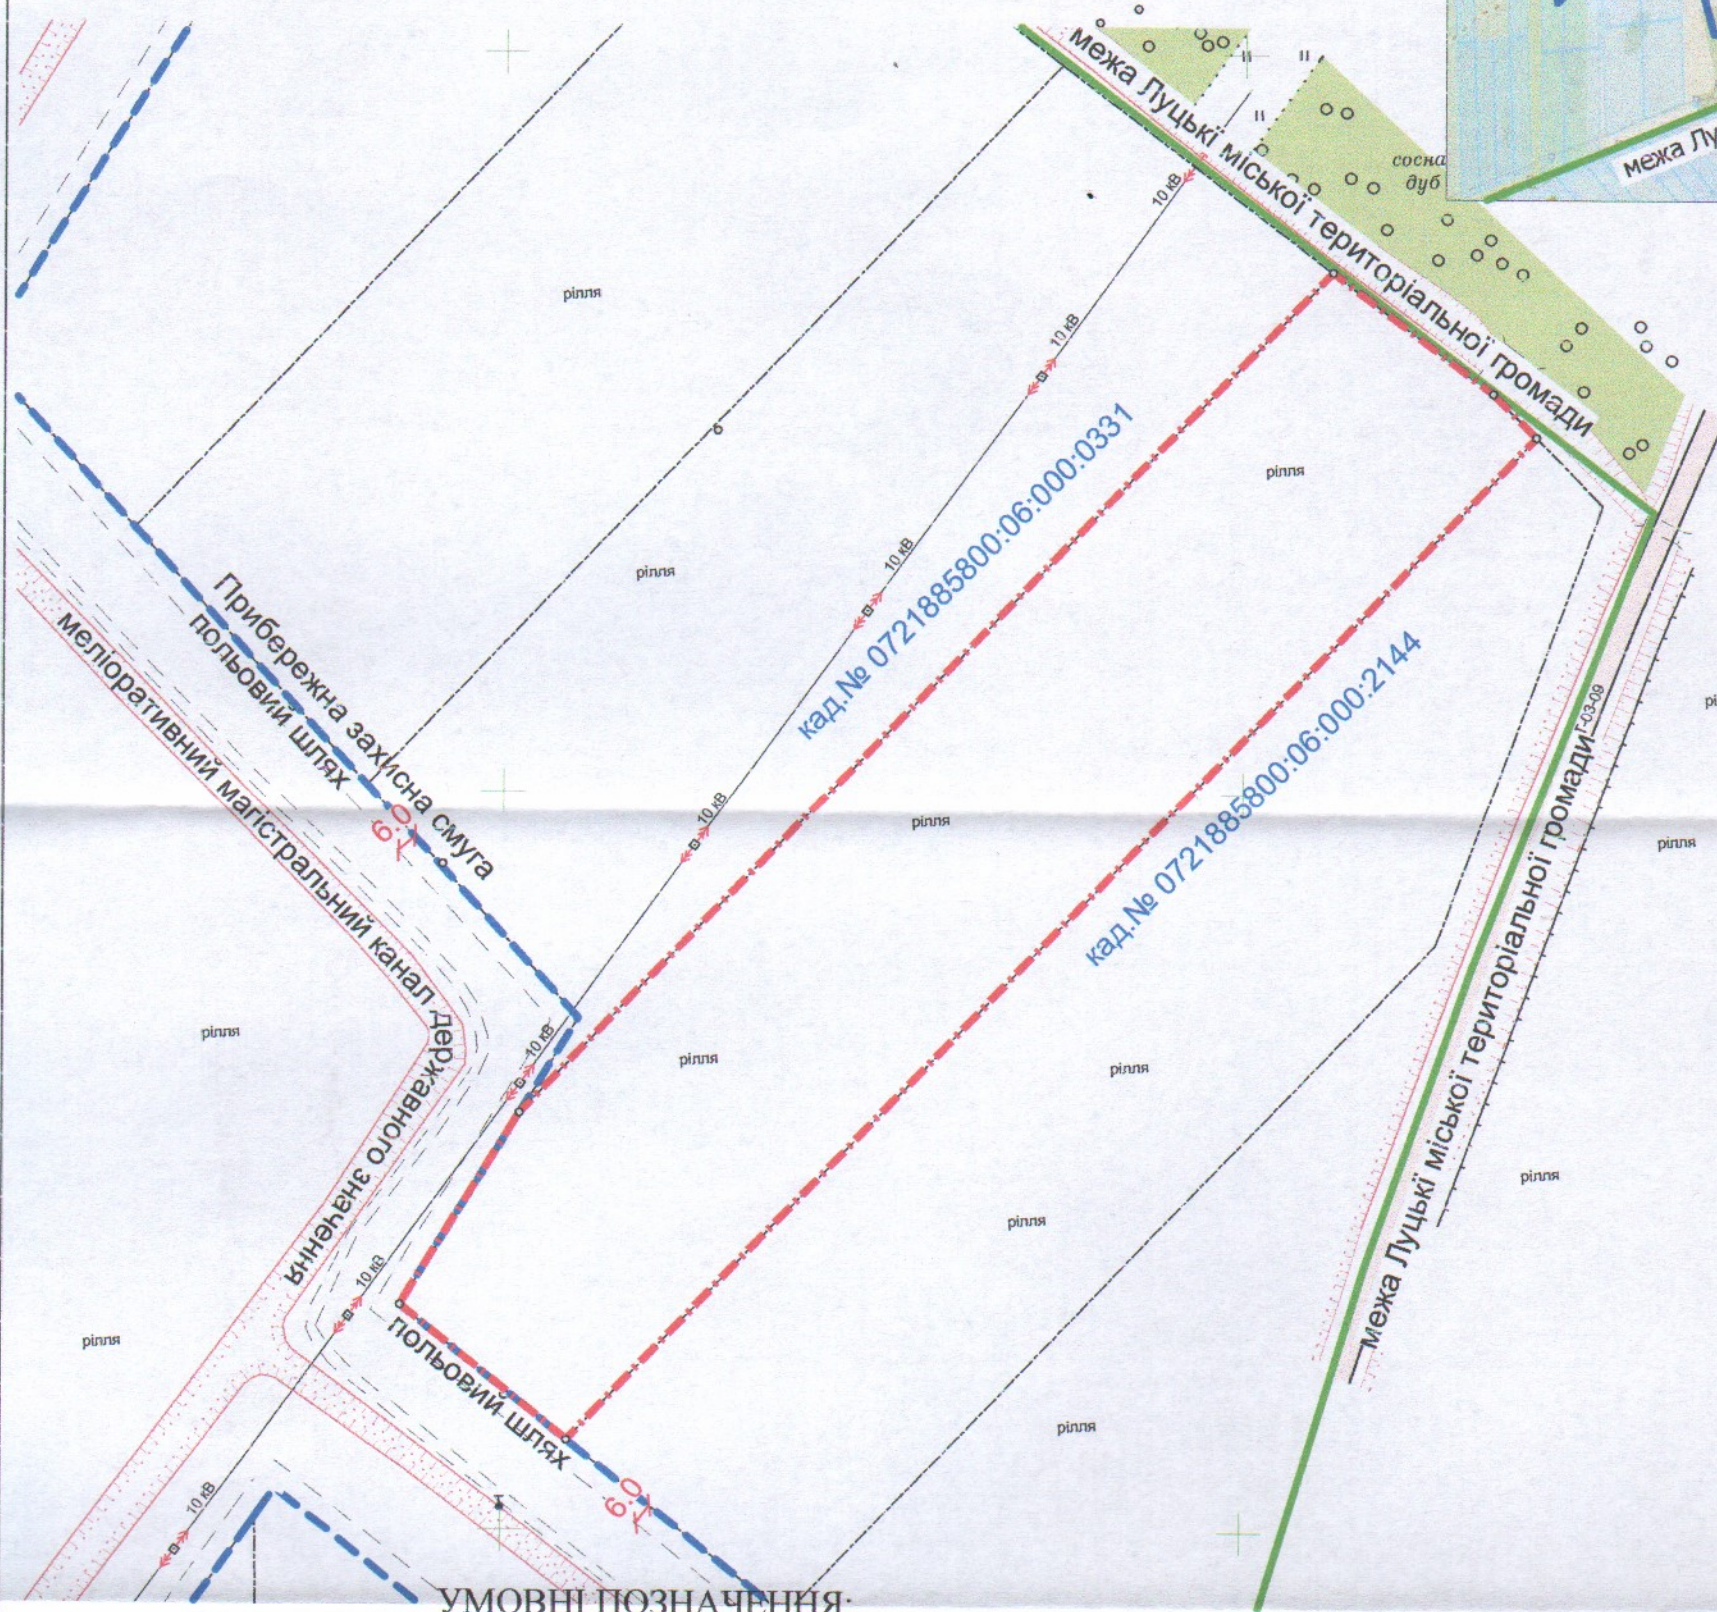


ПЛАН  
земельної ділянки

Місце розташування: Волинська область, Луцький район  
за межами населених пунктів Луцької міської  
територіальної громади (с.Сапогове)  
Землекористувач: СЕЛЯНСЬКЕ (ФЕРМЕРСЬКЕ)  
ГОСПОДАРСТВО //ЗОЛОТА НИВА//

Додаток до рішення міської ради  
№ \_\_\_\_\_ від "\_\_\_" \_\_\_\_\_ 20\_\_ р.

Ситуаційна схема

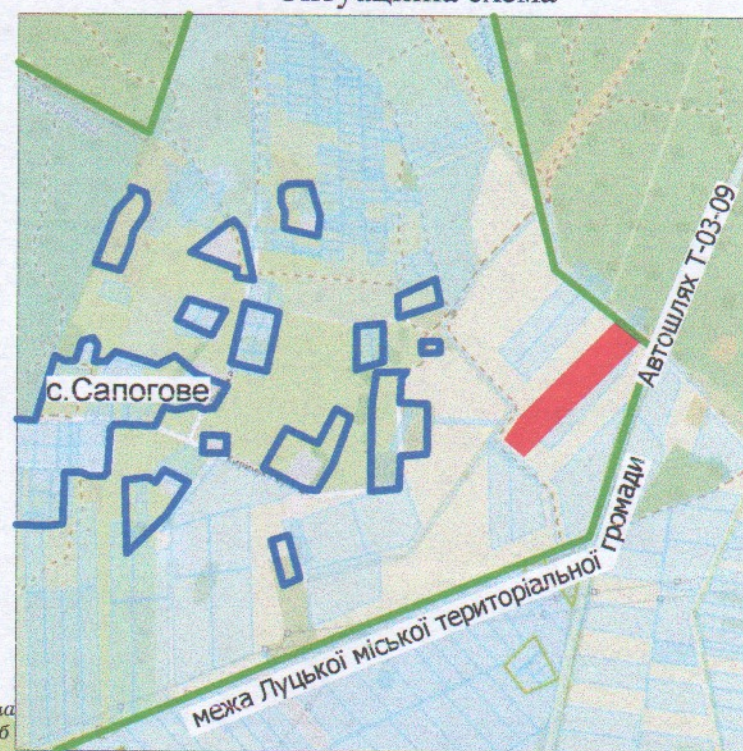

2.63га

- невитребувана земельна частка (пай) №420 (рілля), що планується до передачі в оренду для ведення товарного сільськогосподарського виробництва (01.01)

СЕКРЕТАР МІСЬКОЇ РАДИ

Юрій БЕЗПЯТКО

|                                                             |             |                    |             |          |
|-------------------------------------------------------------|-------------|--------------------|-------------|----------|
| ФОП                                                         | Ойцусь О.О. | Масштаб 1:2000     |             |          |
| Перевірив                                                   | Ойцусь О.О. |                    |             |          |
| Виконав                                                     | Куделя Ю.Л. | Площа ділянки (га) | 3 них       |          |
| Фізична особа-підприємець<br>Ойцусь Олександр Олександрович |             |                    | у власність | в оренду |
|                                                             |             |                    | 2.63        | -        |