

ПЛАН
земельної ділянки



Додаток до рішення міської ради
№ _____ від "___" _____ 202__ р.

Кадастровий номер: 0710100000:31:153:0730

Місце розташування: м. Луцьк, вул. Володимирська,
садівниче товариство "Дружба" № 664

Землекористувач:
громадянка Долінська Оксана Євгенівна

Ситуаційна схема

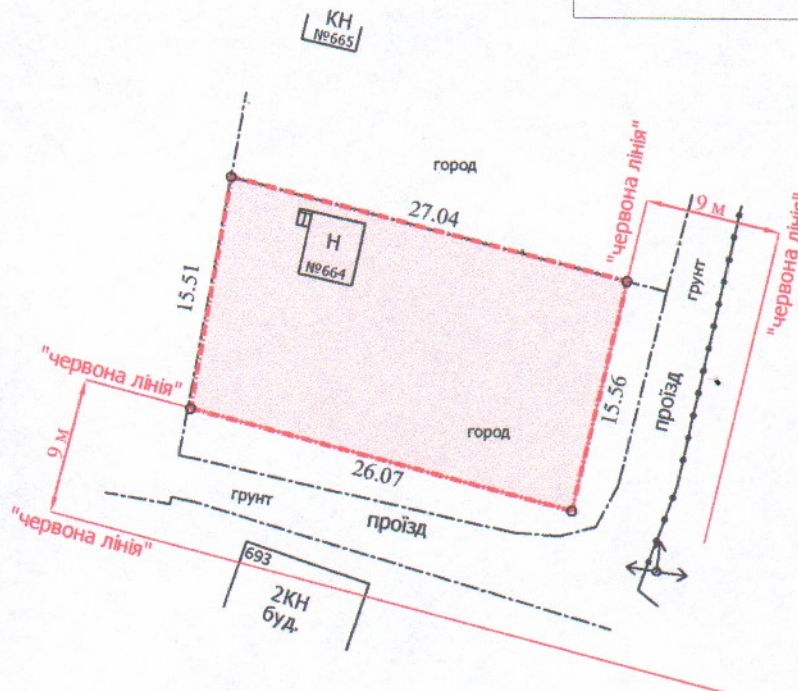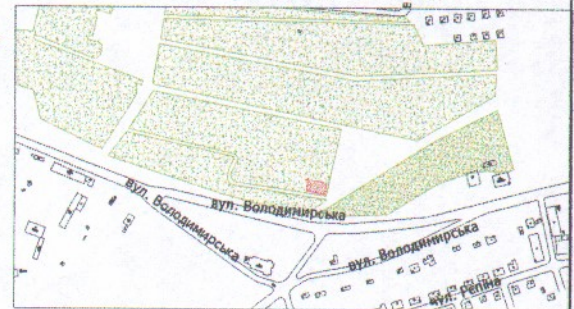

УМОВНІ ПОЗНАЧЕННЯ

0,0412 га — земельна ділянка, що передається у власність
для індивідуального садівництва (01.05)

СЕКРЕТАР МІСЬКОЇ РАДИ

_____ **Юрій БЕЗПЯТКО**



Директор	Завадський В.М.
Перевірив	Завадський В.М.
Виконав	Слюк О.П.

Масштаб 1: 500

ПП "Луцькземресурс"

Площа ділянки, га	З них
	у власність
0,0412	0,0412