

ПЛАН
земельної ділянки

Кадастровий №: 0721882700:01:001:1499

Місце розташування: Волинська область, Луцький район, с. Жидичин, вул. Данила Галицького, 61-ч

Землекористувач:
громадянка Сад Олена Анатоліївна

Додаток до рішення міської ради
№ _____ від "___" _____ 20 ____ р.


Ситуаційна схема



— - межа с. Жидичин

УМОВНІ ПОЗНАЧЕННЯ

0,3441 га — земельна ділянка, що надається в оренду гр. Сад Олені Анатоліївні для розміщення та експлуатації будівель і споруд додаткових транспортних послуг та допоміжних операцій (12.08)

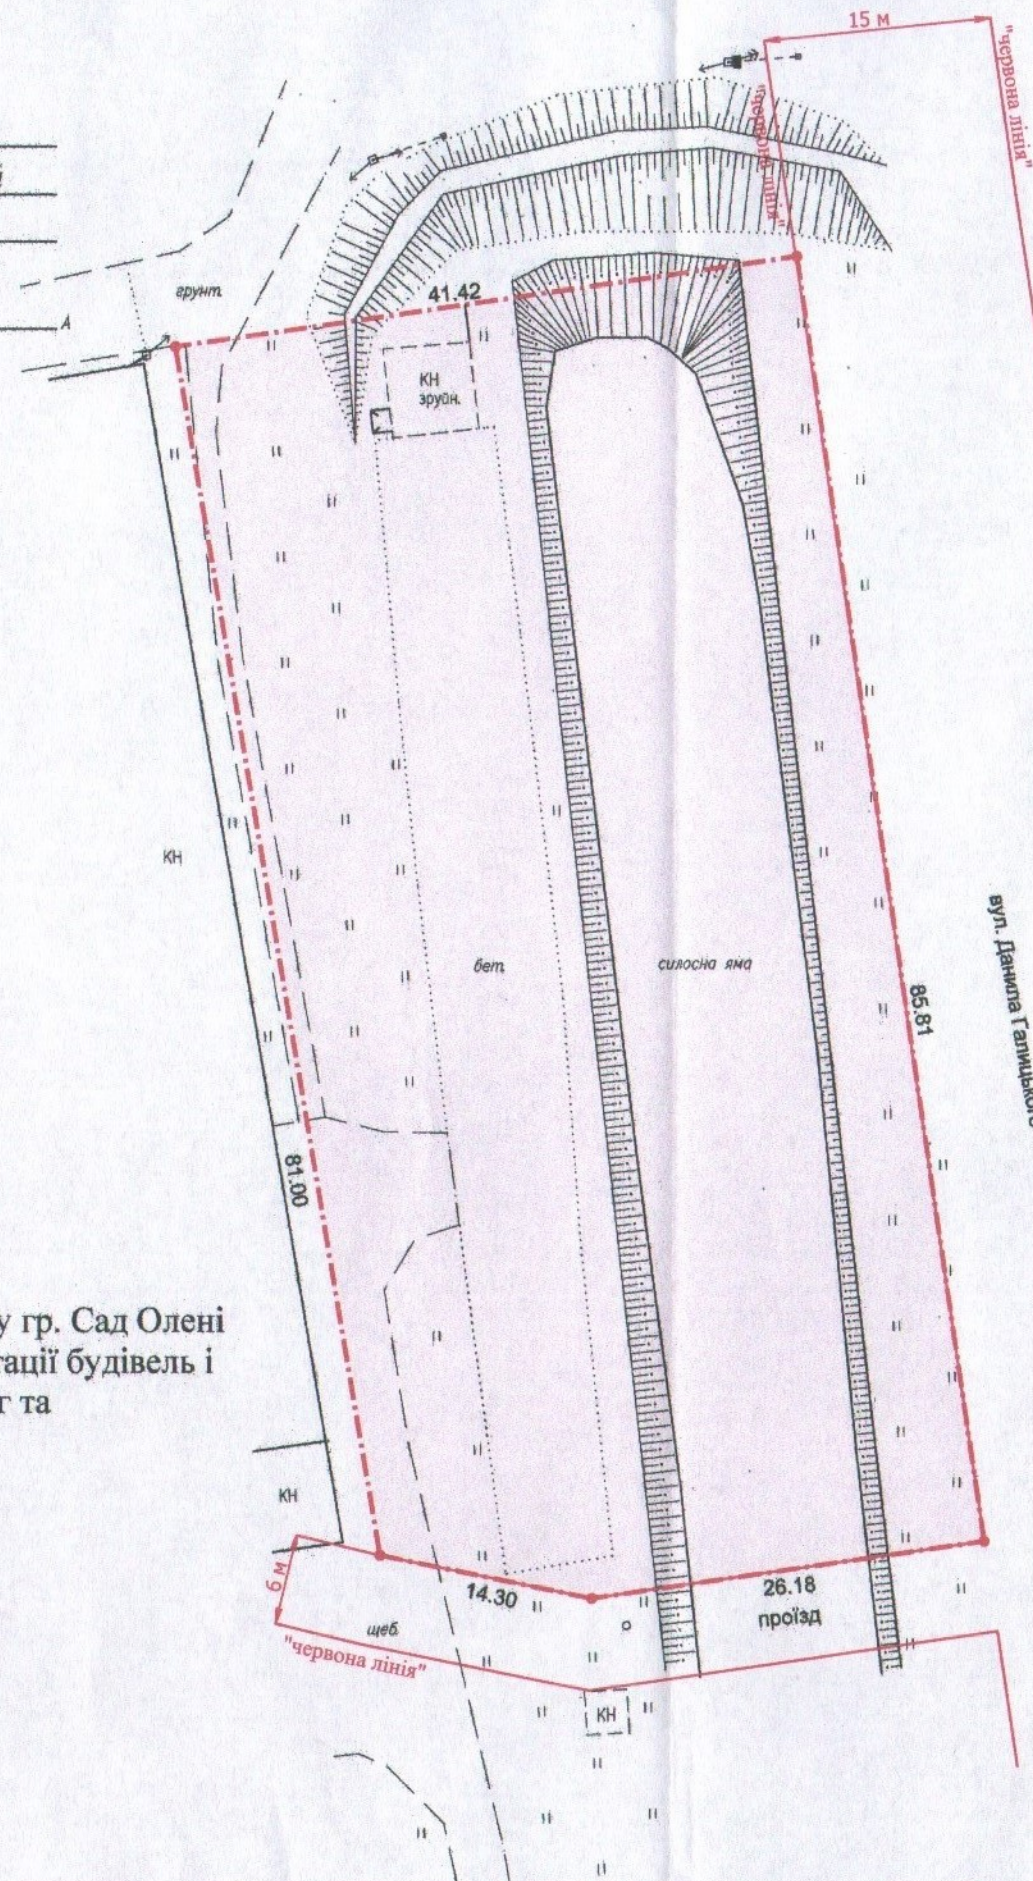

СЕКРЕТАР МІСЬКОЇ РАДИ

Юрій БЕЗПЯТКО

Директор	Крисак А.І.	Масштаб 1: 500	
Відповідальний за якість робіт	Галецький Д.В.		
ТЗОВ "ГЦНТІ+" ПІЛЮС ГАЛЕЦЬКИЙ ДМИТРО ВАДИМОВИЧ	Площа ділянки (га)	З них	
		в оренду	
	0,3441	0,3441	