

ПЛАН
земельної ділянки



Додаток до рішення міської ради
№ _____ від " ____ " _____ 20__ р.

Кадастровий номер: 0710100000:31:083:0053

Місце розташування: м. Луцьк, вул. Львівська, 138

Землекористувачі:
громадянка Катись Тетяна Сергіївна
громадянин Свінцицький Володимир Григорович

Ситуаційна схема

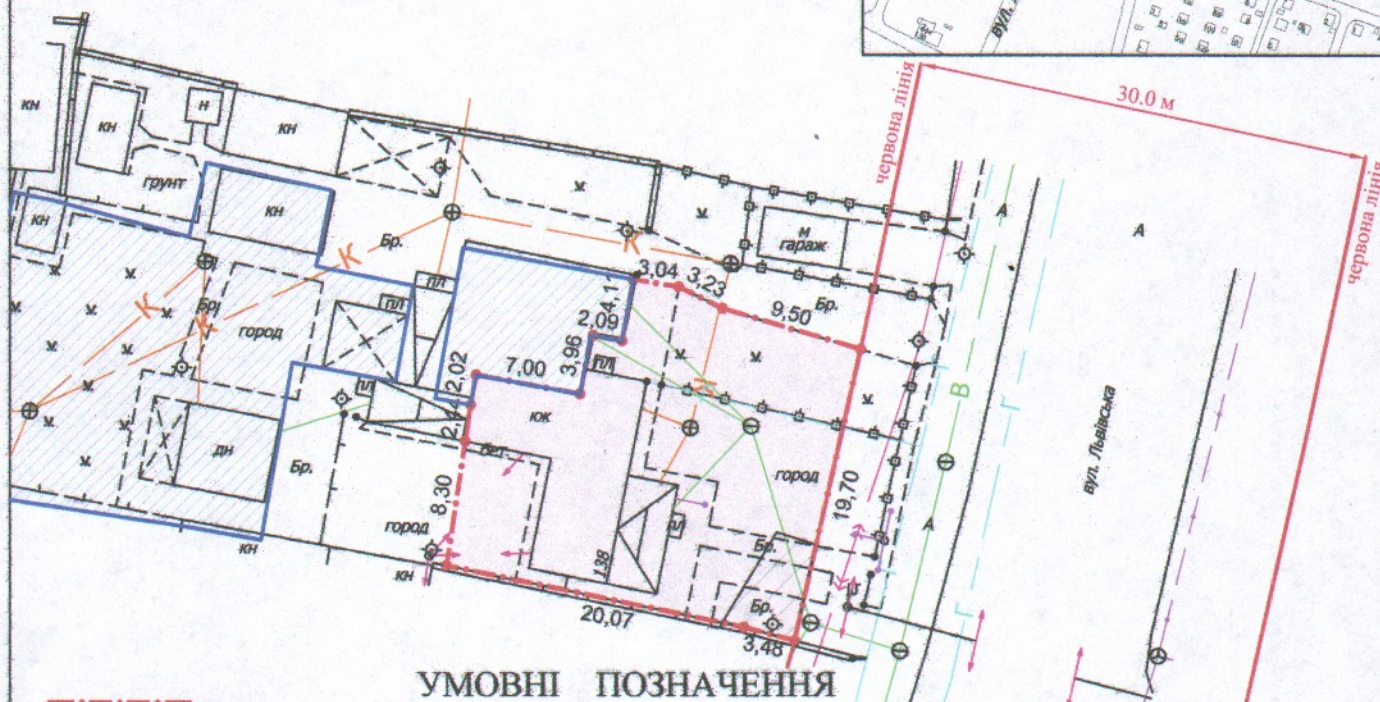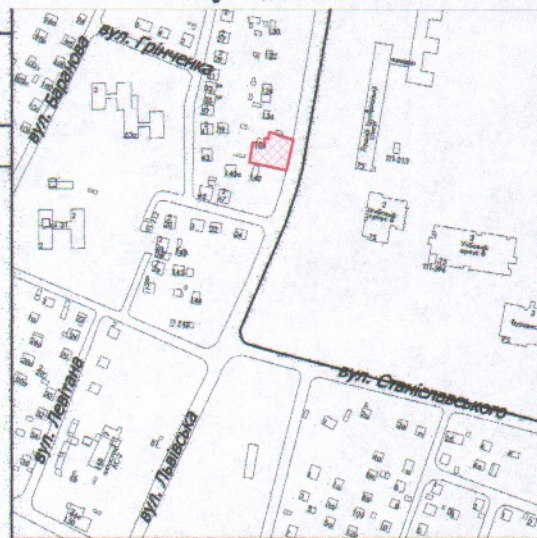

УМОВНІ ПОЗНАЧЕННЯ

- 0,0432 га** — земельна ділянка, що передається у спільну сумісну власність для будівництва і обслуговування житлового будинку, господарських будівель і споруд (присадибна ділянка) - 02.01
- 0,0025 га** — обмеження, встановлене щодо використання земельної ділянки [охоронна зона навколо інженерних комунікацій (01.08) - водопровід]
- 0,0568 га** — земельні ділянки гр. Шаварської Г.І., право власності на які зареєстровано в Державному реєстрі речових прав на нерухоме майно від 25.03.2021, номер запису: 41174011, 41172702, для будівництва та обслуговування житлового будинку, господарських будівель і споруд (присадибна ділянка)

СЕКРЕТАР МІСЬКОЇ РАДИ

Юрій БЕЗПЯТКО

Директор Відповідальний за якість робіт	Крисак А.І. Галецький Д.В.	Масштаб 1: 500	
ТЗОВ "ГЦНТ" ІНЖЕНЕР-ЗЕМЛЕВПОРОДНИК ГАЛЕЦЬКИЙ ВІМІРО ВАДИМОВИЧ	014206	Площа ділянки (га)	3 них
			у власність
		0,0432	0,0432