


Землевласник:  
громадянин Бегаль Юрій Степанович

### Ситуаційна схема

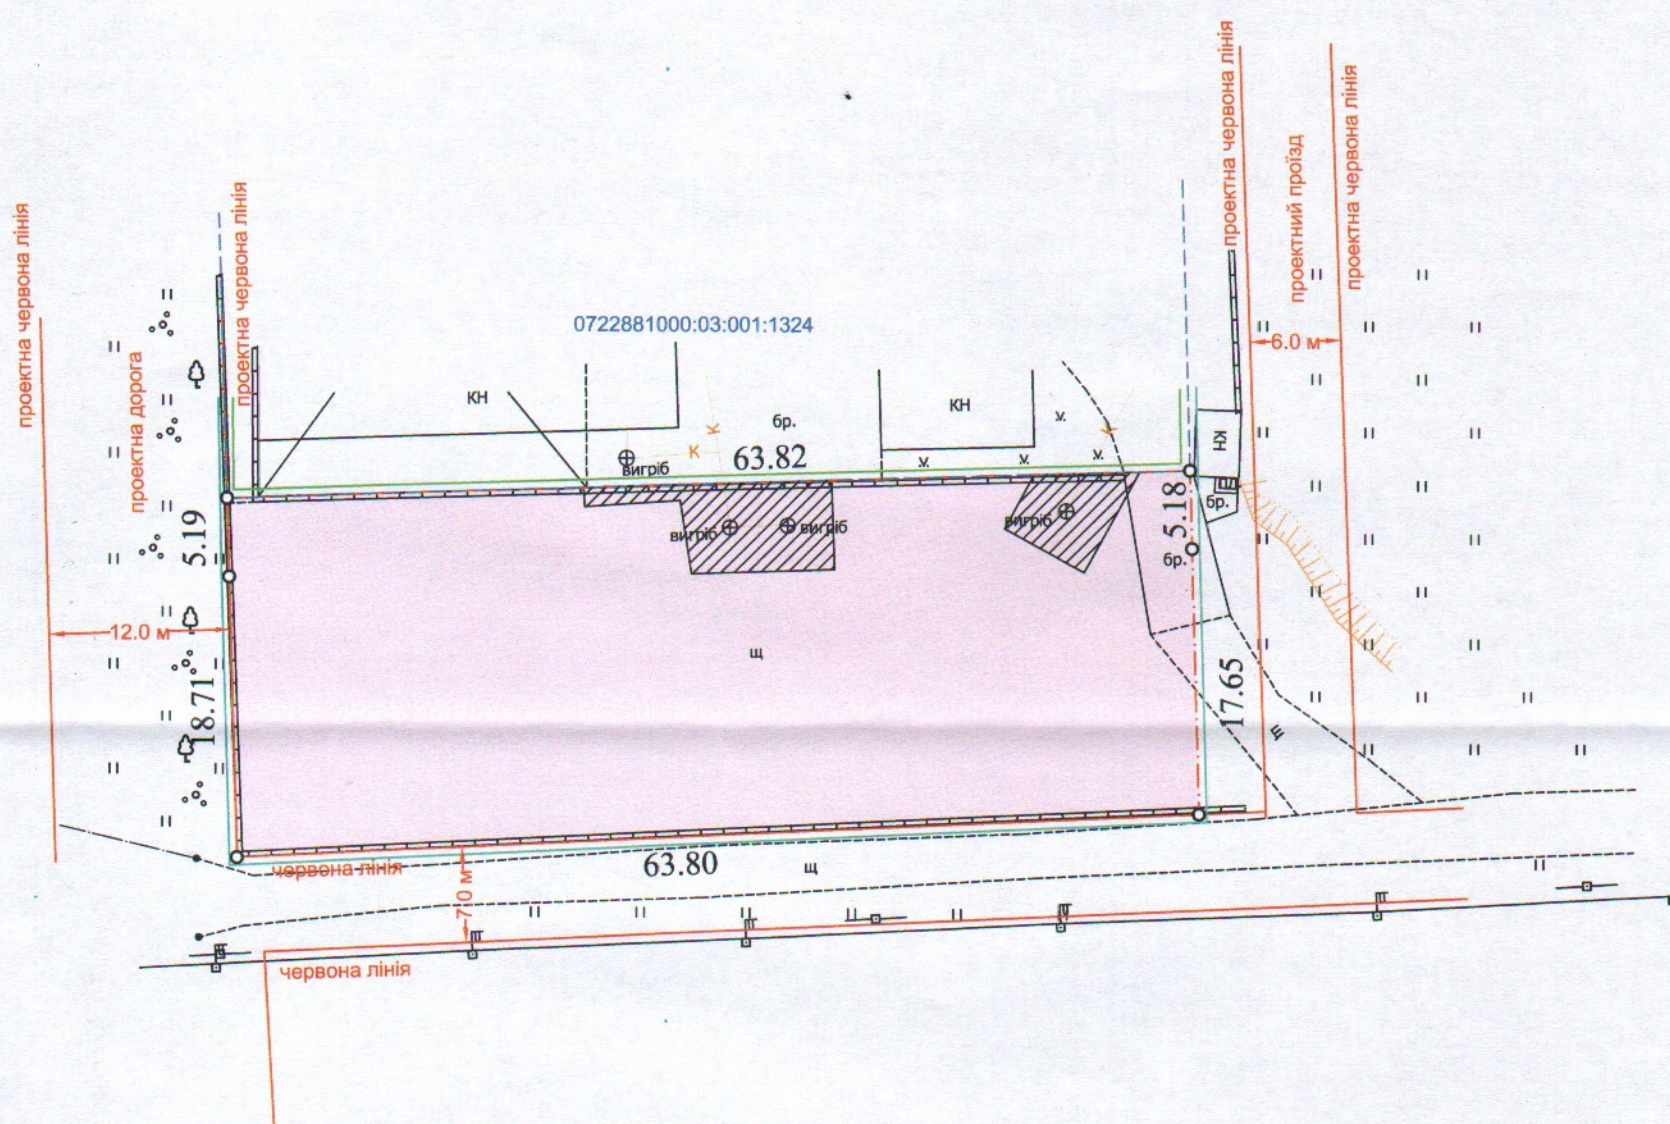

0,1491 га - земельна ділянка гр.Бегалія Юрія Степановича, цільове призначення якої змінюється з "для ведення особистого селянського господарства" (01.03) на "для будівництва та обслуговування адміністративних будинків, офісних будівель компаній, які займаються підприємницькою діяльністю, пов'язаною з отриманням прибутку" (03.10);

0,0100 га - обмеження, встановлені щодо використання земельної ділянки охоронні зони навколо інженерних комунікацій 01.08 (каналізація);

0,1491 га - санітарно-захисна зона навколо об'єкта (03.01);

СЕКРЕТАР МІСЬКОЇ РАДИ Юрій БЕЗПЯТКО



|                                      |                     |                   |             |         |
|--------------------------------------|---------------------|-------------------|-------------|---------|
| Директор                             | Суходолівський Ю.Б. | Масштаб 1:500     |             |         |
| Сертифікований інженер-землепорядник | Дубоко О.В.         | Площа ділянки(га) | з них       |         |
| ІПІ "СОТА НОВА"                      |                     |                   | у власність | в оренд |
|                                      |                     | 0,1491            | -           | -       |