



Кадастровий номер: 0710100000:22:014:0051
Місце розташування: м. Луцьк, пров. Дорожний, 4
Землекористувач:
ТОВАРИСТВО З ОБМЕЖЕНОЮ ВІДПОВІДАЛЬНІСТЮ
"ЛУКОР СЕРВІС"

Додаток до рішення міської ради
№ _____ від " ____ " _____ 20__ р.

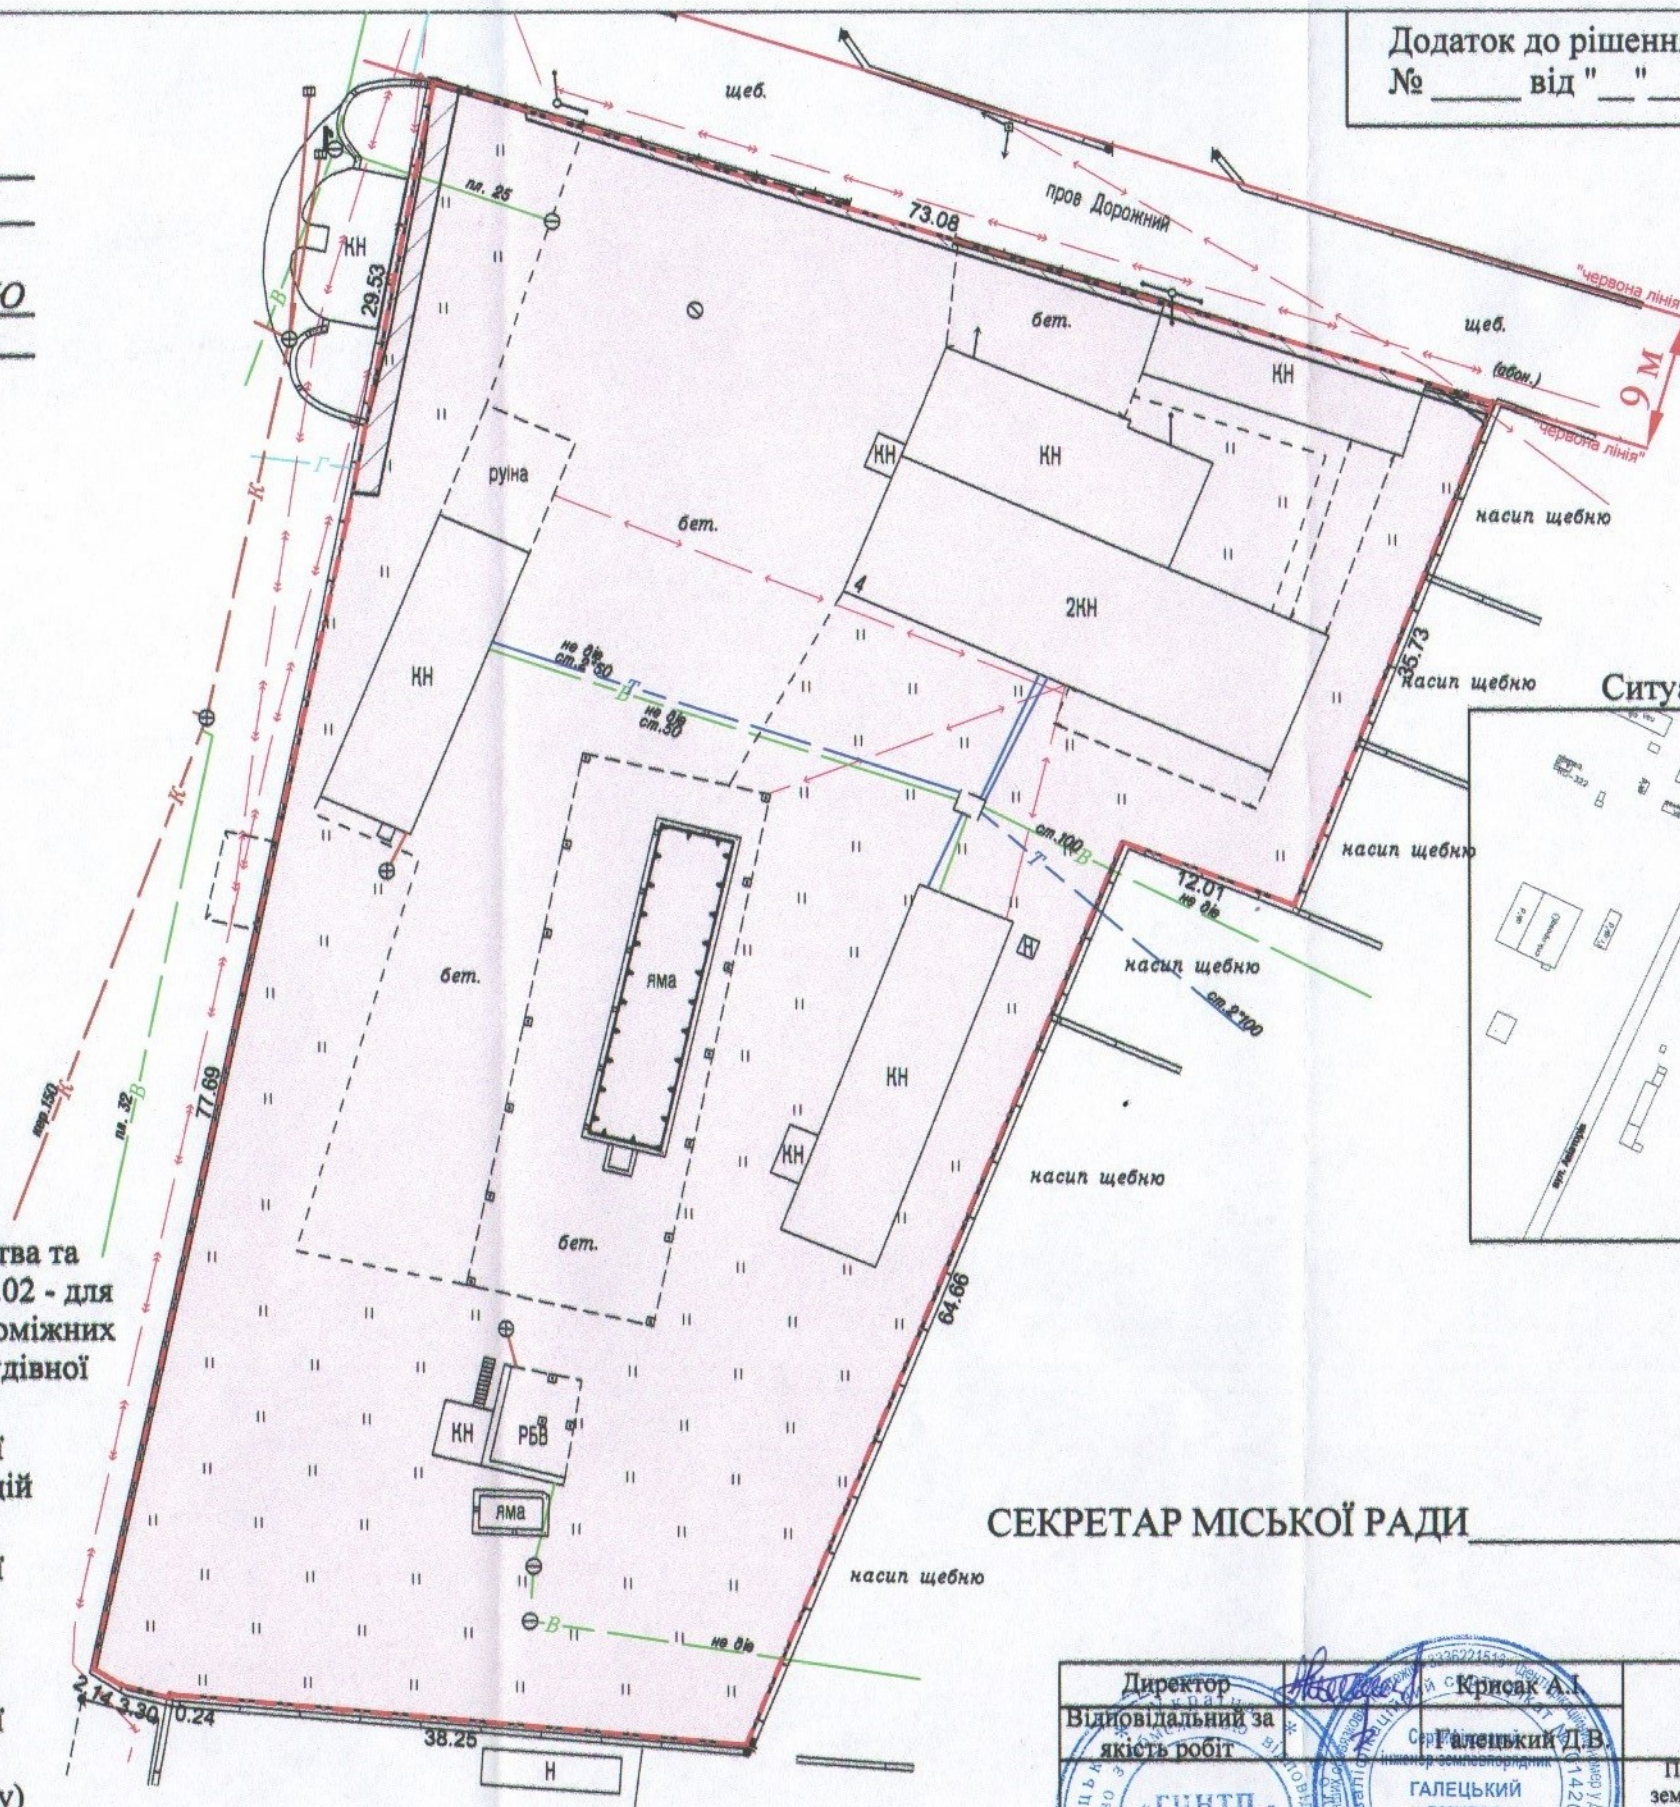

Ситуаційна схема

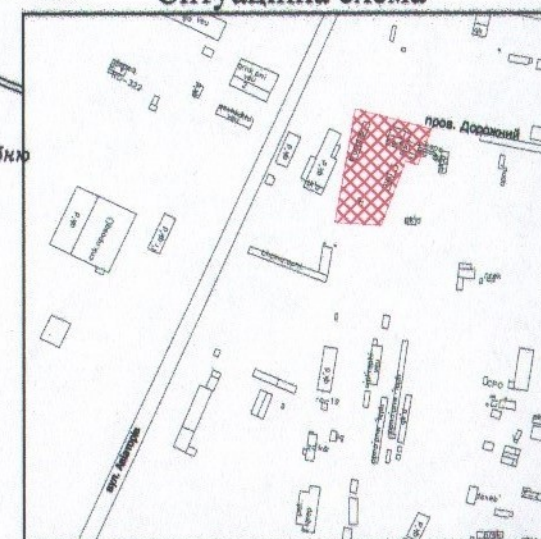

УМОВНІ ПОЗНАЧЕННЯ

- 0,5791 га** — земельна ділянка, що надається в оренду для будівництва та обслуговування виробничо-складських приміщень (11.02 - для розміщення та експлуатації основних, підсобних і допоміжних будівель та споруд підприємств переробної, машинобудівної та іншої промисловості)
- 0,0046 га** — обмеження, встановлене щодо використання земельної ділянки (охоронна зона навколо інженерних комунікацій (01.08) - газопровід)
- 0,0008 га** — обмеження, встановлене щодо використання земельної ділянки (охоронна зона навколо (уздовж) об'єкта енергетичної системи (01.05) - підземна кабельна лінія електропередачі)
- 0,0045 га** — обмеження, встановлене щодо використання земельної ділянки (охоронна зона навколо (уздовж) об'єкта електрозв'язку (01.04.1) - повітряна лінія електрозв'язку)
- 0,5791 га** — обмеження, встановлене щодо використання земельної ділянки [санітарно-захисна зона навколо об'єкта (03.01)]

СЕКРЕТАР МІСЬКОЇ РАДИ Юрій БЕЗПЯТКО

Директор Відповідальний за якість робіт	Кришак А.І. Сер. Галецький Д.В. Інженер землевпорядник	Масштаб 1: 500	
«ГЕНПРОЕКТ» плюс ТЗОВ	ГАЛЕЦЬКИЙ ПИТРО ПАВЛОВИЧ	Площа земельної ділянки (га)	3 них в оренду
32501418	114206	0,5791	0,5791