


ПЛАН
земельної ділянки

Кадастровий номер: 0722881800:01:001:0076

Місце розташування: Волинська область,
Луцький район, с. Забороль

Землевласник:
громадянин Склярський Олександр Сергійович

Ситуаційна схема

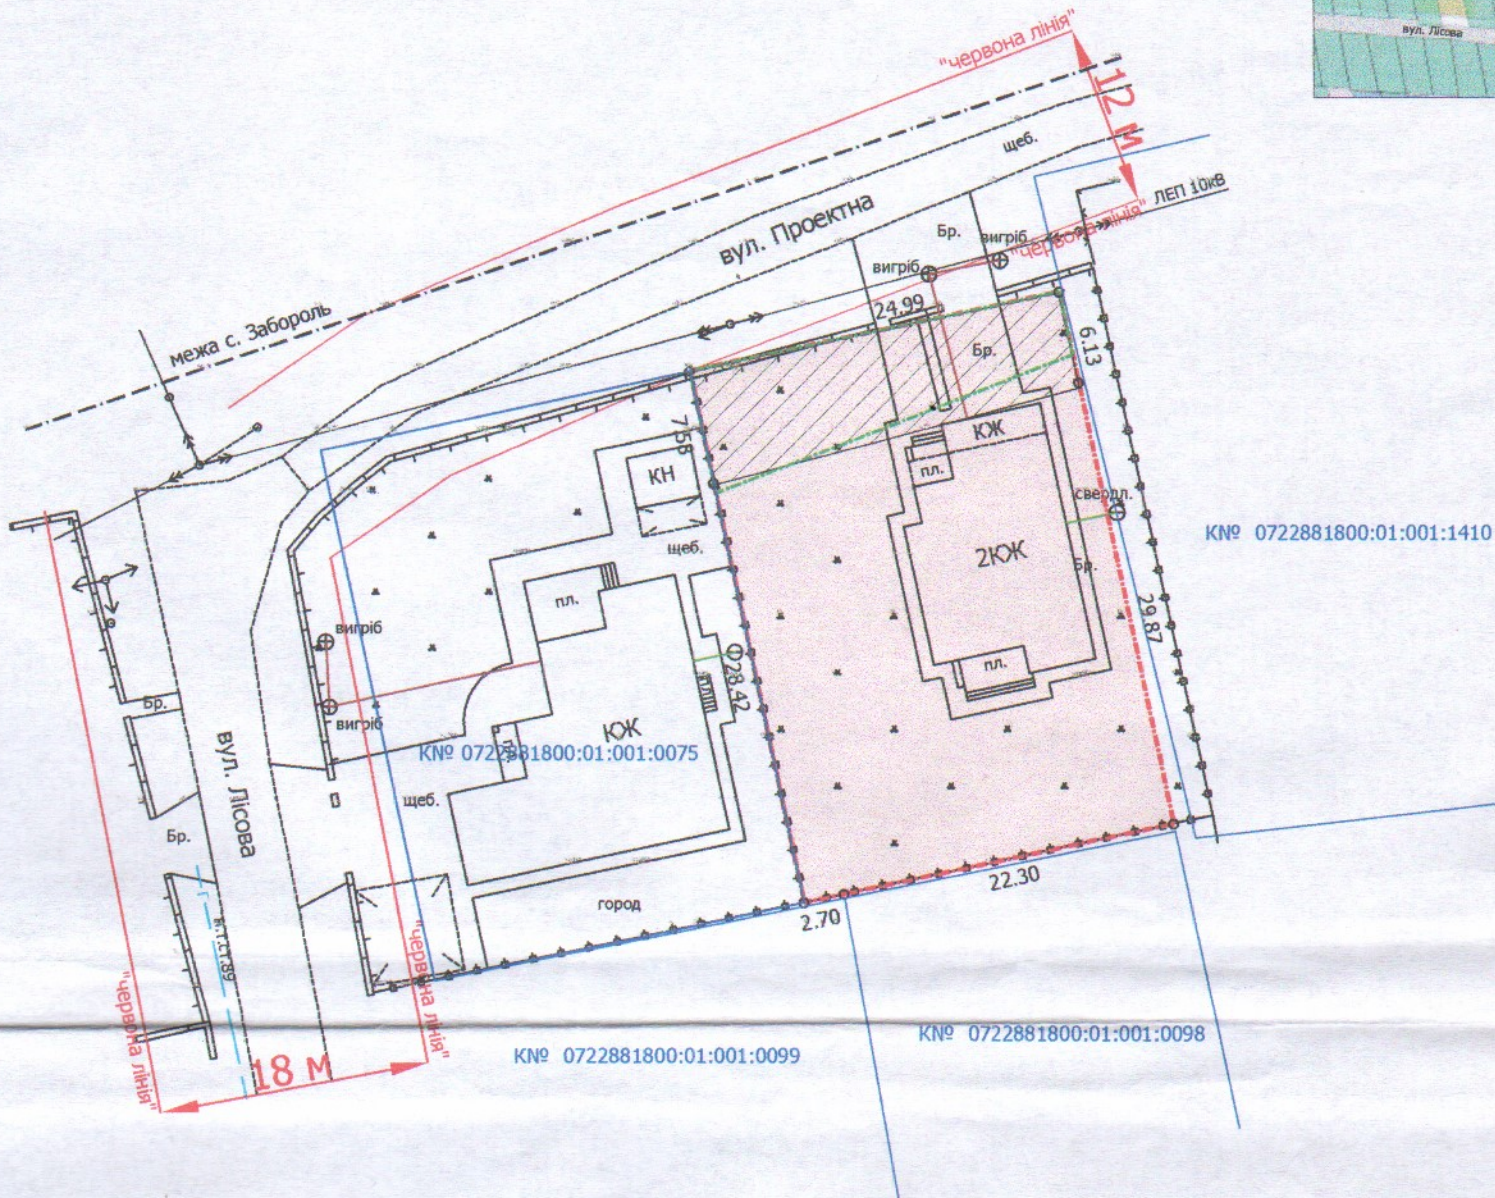


УМОВНІ ПОЗНАЧЕННЯ

- 0,0900 га** — земельна ділянка, цільове призначення якої змінюється з "для ведення особистого селянського господарства (01.03)" на "для будівництва і обслуговування житлового будинку, господарських будівель і споруд (присадибна ділянка) (02.01)"
- 0,0156 га** — обмеження, встановлені щодо використання земельної ділянки (території в зелених лініях (06.01.2)
- 0,0177 га** — обмеження, встановлені щодо використання земельної ділянки (охоронна зона навколо (уздовж) об'єкта енергетичної системи (01.05) - повітряна лінія електропередачі - 10кВ)

СЕКРЕТАР МІСЬКОЇ РАДИ

Юрій БЕЗПЯТКО

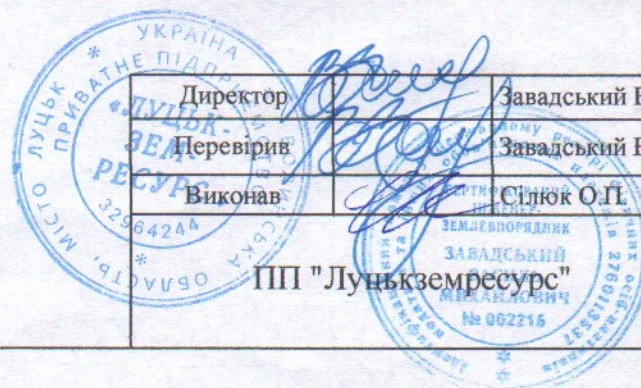

Масштаб 1: 500	
Площа ділянки (га)	З них
	у власність (зміна цільового)
0,0900	0,0900