



Ситуаційний план

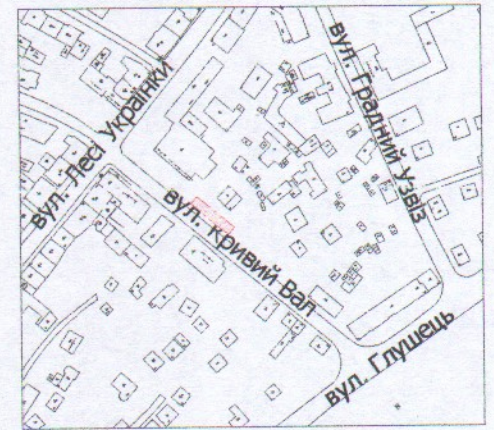

Кадастровий номер: 0710100000:11:048:0040
Місце розташування: м. Луцьк, вул. Кривий Вал, 37
Землекористувач:
громадянин Феоктістов Ігор Валерійович

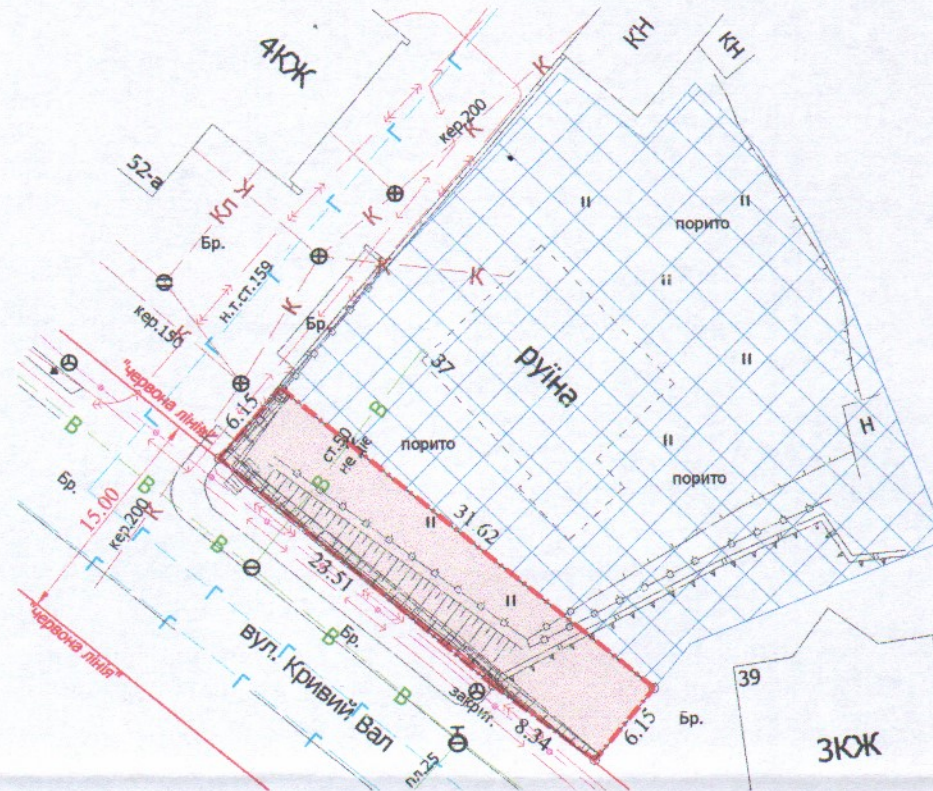

УМОВНІ ПОЗНАЧЕННЯ

- 0,0201 га** — земельна ділянка, що надається в оренду для будівництва та обслуговування жилого будинку, господарських будівель і споруд [02.01 - для будівництва і обслуговування житлового будинку, господарських будівель і споруд (присадибна ділянка)]
- 0,0201 га** — земельна ділянка, що була надана в оренду гр. Феоктістову В.Ф. (право власності Луцької міської територіальної громади в особі Луцької міської ради зареєстроване в Державному реєстрі речових прав на нерухоме майно 17.01.2014, номер запису: 4297531) згідно з додатковою угодою про поновлення договору оренди землі від 09.09.2013
- 0,1000 га** — земельна ділянка гр. Феоктістова І.В., право власності на яку зареєстроване в Державному реєстрі речових прав на нерухоме майно від 10.04.2019, номер запису про право власності: 31112802 для будівництва і обслуговування житлового будинку, господарських будівель і споруд (присадибна ділянка)
- 0,0027 га** — обмеження, встановлене щодо використання земельної ділянки (охоронна зона навколо (уздовж) об'єкта зв'язку (01.04) - підземна кабельна лінія електрозв'язку)
- 0,0014 га** — обмеження, встановлене щодо використання земельної ділянки (охоронна зона навколо (уздовж) об'єкта енергетичної системи (01.05) - підземна кабельна лінія електропередачі)
- 0,0029 га** — обмеження, встановлені щодо використання земельної ділянки (охоронні зони навколо інженерних комунікацій (01.08) - водопровід, каналізація)
- 0,0201 га** — обмеження, встановлені щодо використання земельної ділянки [(01.02.4) - зона охорони археологічного культурного шару]
- 0,0201 га** — обмеження, встановлені щодо використання земельної ділянки [(01.02.2) - зона регулювання забудови]
- 0,0201 га** — обмеження, встановлені щодо використання земельної ділянки [(06.06.2) - історичний ареал населеного місця]

СЕКРЕТАР МІСЬКОЇ РАДИ

Юрій БЕЗПЯТКО

Директор	Завадський В.М.	Масштаб 1: 500	Площа земельної ділянки (га)	3 нх
Перевіряв	Завадський В.М.			в оренду
Виконав	Куниц О.Ю.		0.0201	0,0201