

ПЛАН
земельної ділянки


Додаток до рішення міської ради
№ _____ від " " _____ 20__ р.

Кадастровий номер: 0710100000:31:028:0022

Ситуаційна схема

Місце розташування: м. Луцьк, вул. Володимирська, 54

Землекористувач:
громадянин Смалько Анатолій Валерійович

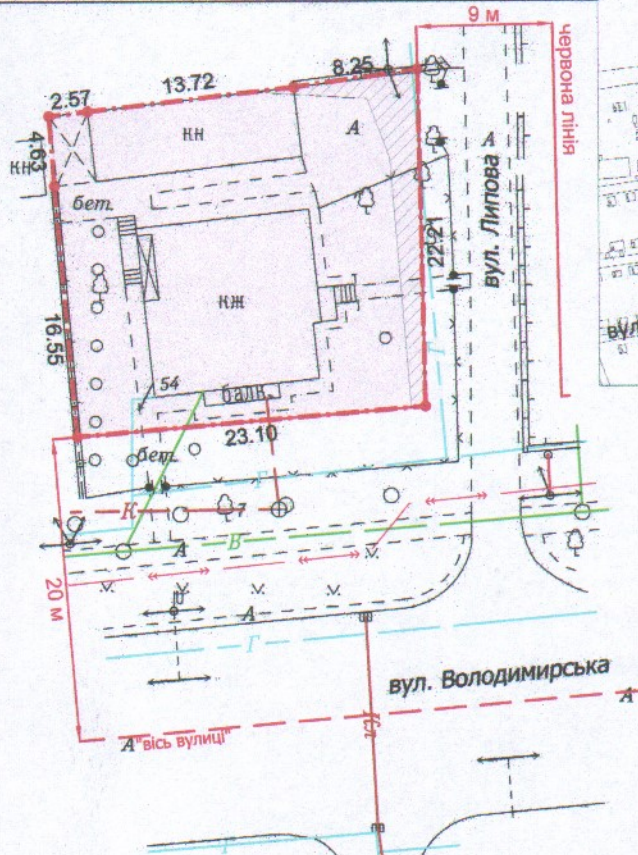

УМОВНІ ПОЗНАЧЕННЯ

- 0,0515 га** — земельна ділянка, що передається у власність для будівництва і обслуговування житлового будинку, господарських будівель і споруд (присадибна ділянка) - 02.01
- 0,0045 га** — обмеження, встановлене щодо використання земельної ділянки (охоронна зона навколо інженерних комунікацій (01.08) - газопровід, повітряна лінія електропередачі)
- 0,0515 га** — обмеження, встановлене щодо використання земельної ділянки [зона охорони археологічного культурного шару (01.02.4)]
- 0,0515 га** — обмеження, встановлене щодо використання земельної ділянки [другий пояс зони санітарної охорони джерел та об'єктів централізованого питного водопостачання (обмеження) (02.01.2)]

СЕКРЕТАР МІСЬКОЇ РАДИ

Юрій БЕЗПЯТКО

Директор Відповідальний за якість робіт	Крисак А.І. Галешкий Д.В.	Масштаб 1: 500	
 ТЗОВ «ТЦНТН-ПЛЮС»	 ГАЛЕЦЬКИЙ ДМИТРО ДМИТРОВИЧ	Площа ділянки (га)	3 них
			у власність
		0,0515	0,0515