
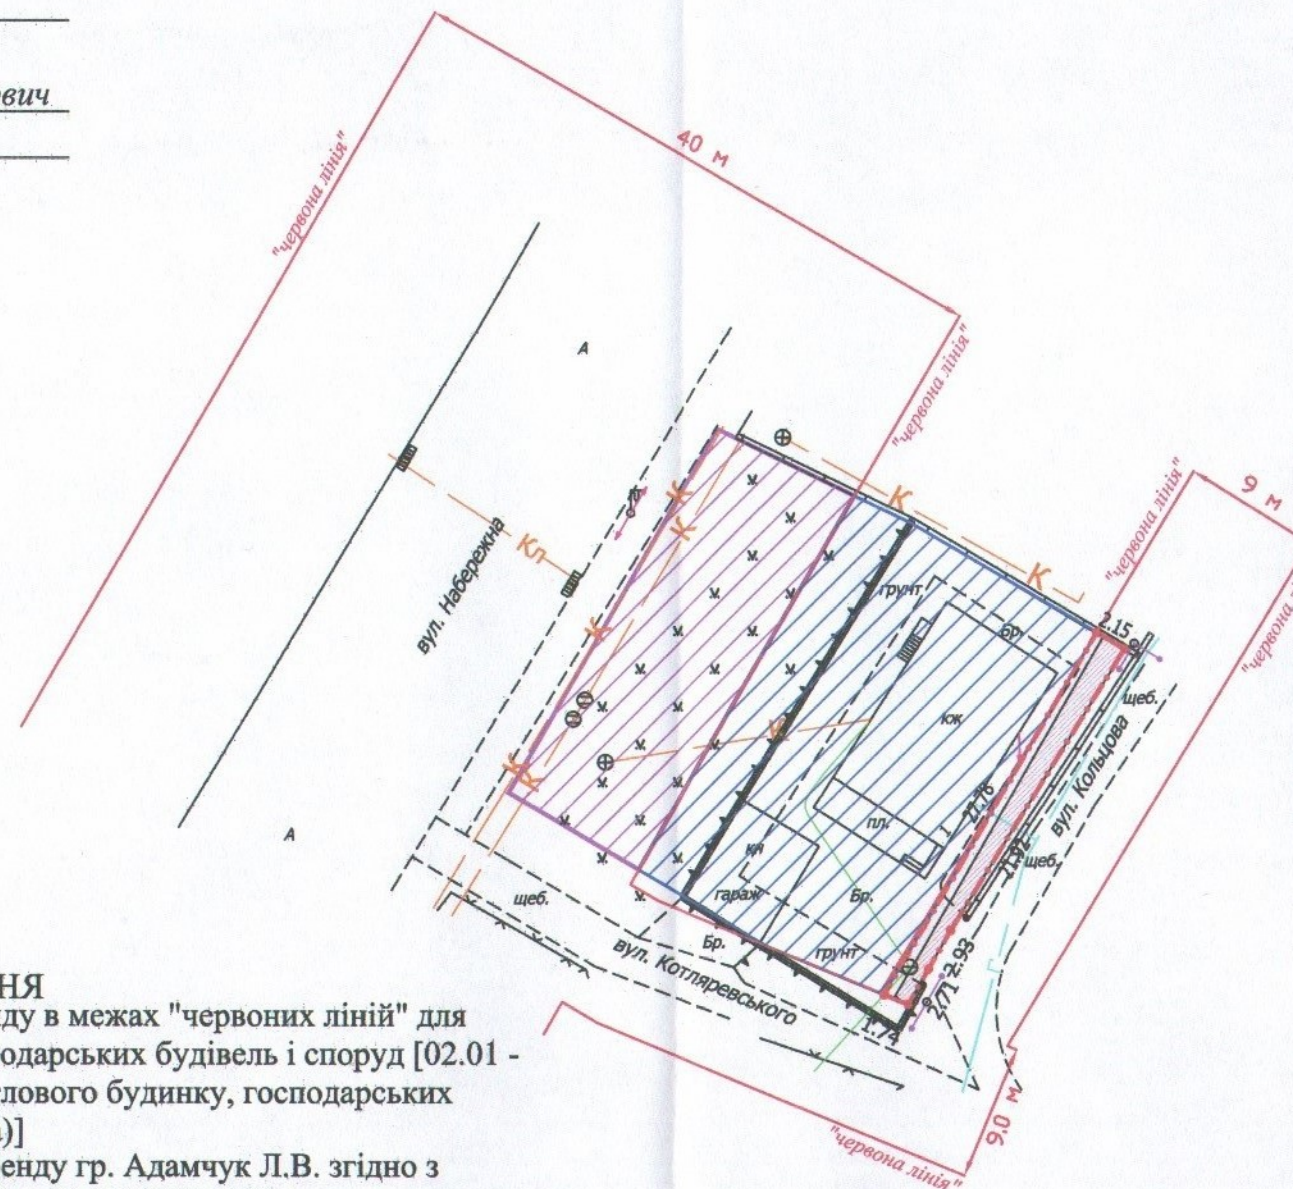


Адреса: м. Луцьк, вул. Кольцова, 1

громадянин Подолець Володимир Миколайович
громадянка Подолець Оксана Іванівна

Додаток до рішення міської ради
№ _____ від "___" _____ 20__ р.

Ситуаційна схема

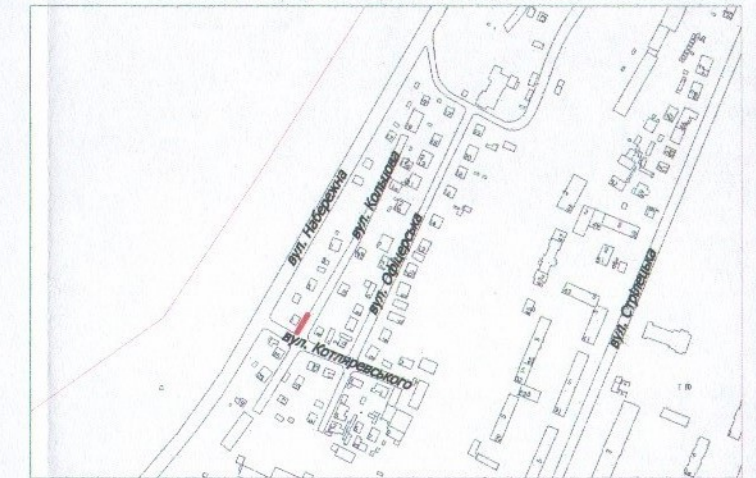

0,0051 га — земельна ділянка, що надається в оренду в межах "червоних ліній" для обслуговування жилого будинку, господарських будівель і споруд [02.01 - для будівництва і обслуговування житлового будинку, господарських будівель і споруд (присадибна ділянка)]

0,0051 га — земельна ділянка, що була надана в оренду гр. Адамчук Л.В. згідно з договором оренди землі від 18.05.2009 за № 040907700278

0,0522 га — земельна ділянка гр. Подолця В.А., гр. Подолець О.І., право власності на яку зареєстровано в Державному реєстрі речових прав від 19.05.2020, номери записів: 36546082, 36546108, для будівництва та обслуговування жилого будинку, господарських будівель і споруд

0,0034 га — обмеження, встановлене щодо використання земельної ділянки [охоронна зона навколо інженерних комунікацій (01.08) - газопровід, повітряна лінія електрозв'язку]

0,0045 га — обмеження, встановлене щодо використання земельної ділянки [території в червоних лініях (06.01.1)]

0,0051 га — обмеження, встановлене щодо використання земельної ділянки [зона охорони археологічного культурного шару (01.02.4)]

0,0282 га — землекористування гр. Подолця В.А., гр. Подолець О.І.

СЕКРЕТАР МІСЬКОЇ РАДИ

Юрій БЕЗПЯТКО

Директор Відповідальний за якість робіт	Крисак А.І. Галецький Д.В.	Масштаб 1: 500
Площа земельної ділянки (га)	З них в оренду	
0,0051	0,0051	